
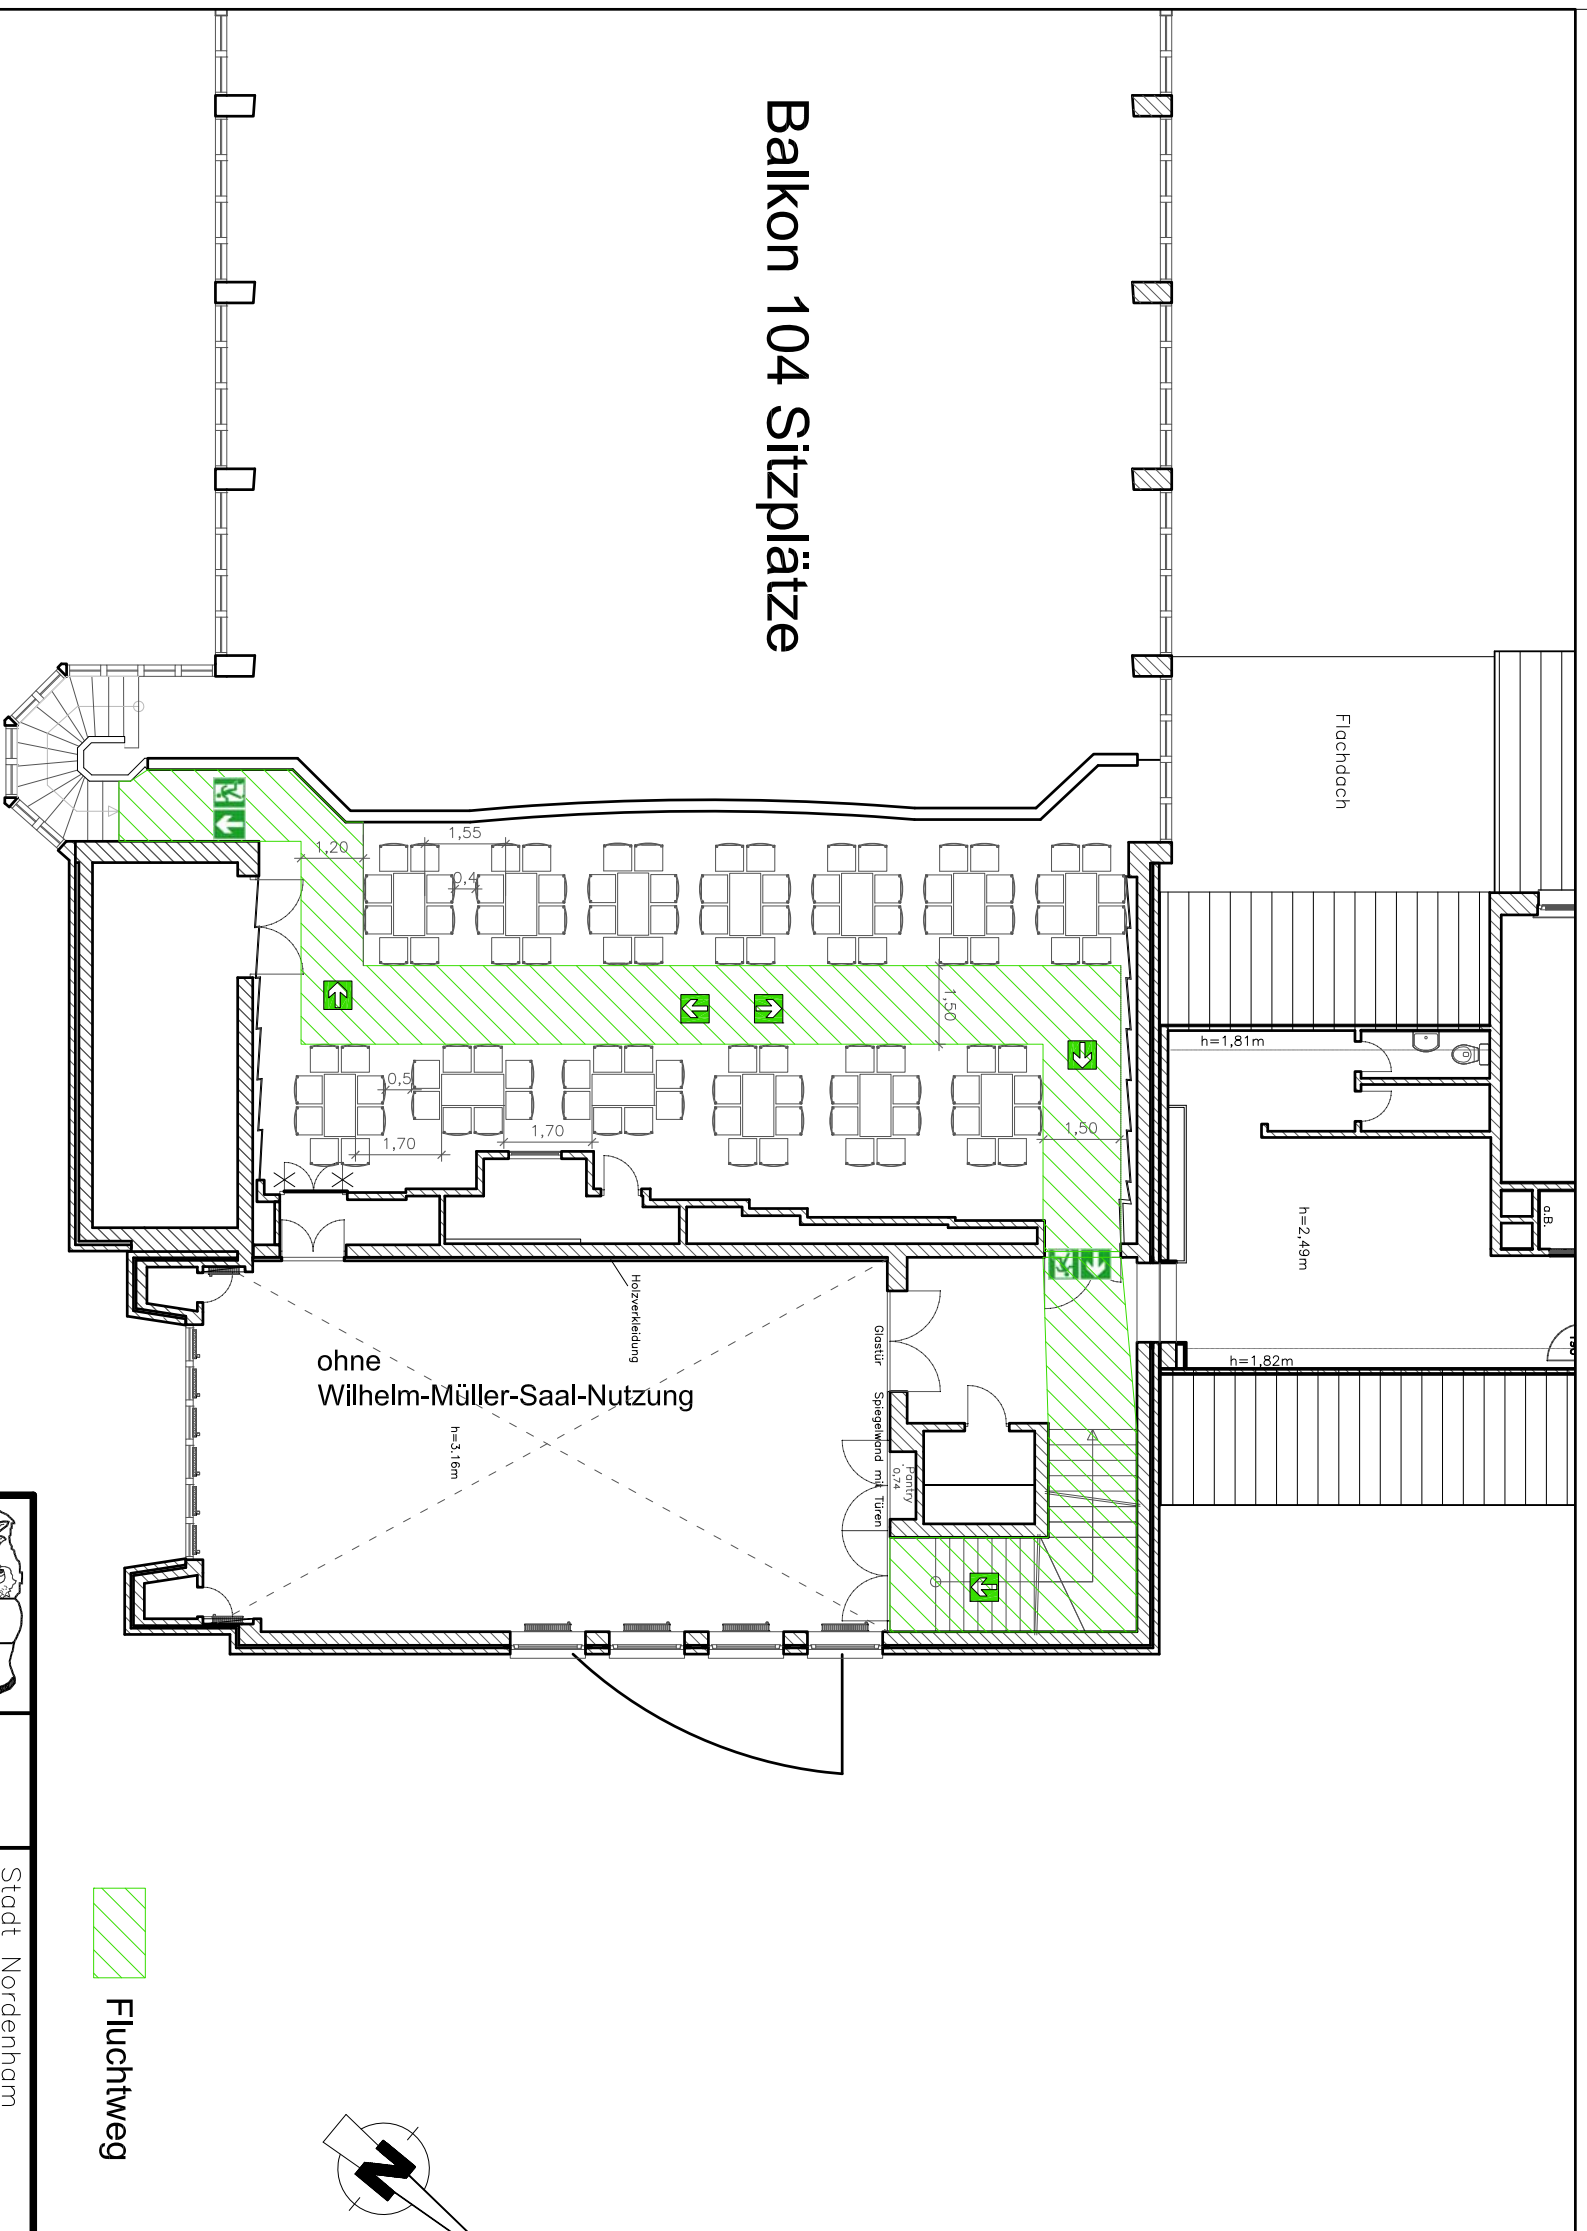


Balkon 104 Sitzplätze

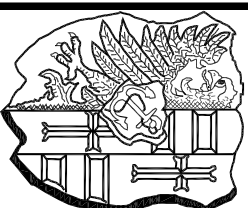

Hinweis:
 Der Abstand von Tisch zu Tisch darf 1,50 m nicht unterschreiten!
 Der Durchgang zwischen den Stühlen muss mindestens 0,40 m sein!

	Bauherr:	Stadt Nordenham 26954 Nordenham Walther-Rathenau-Str. 25
	Amt / Abteilung:	Gebäudewirtschaft
Bauvorhaben:	Stadthalle Friedeburg	
Bauplan:	Bestuhlung Balkon (104)	
Maßstab: Plan-Nr. 12	Datum:	Name: Änderung betrifft:
Entwurf	Datum:	Name:
gezeichnet: 6.12.2011	CI	
geprüft:		
gezeichnet:		