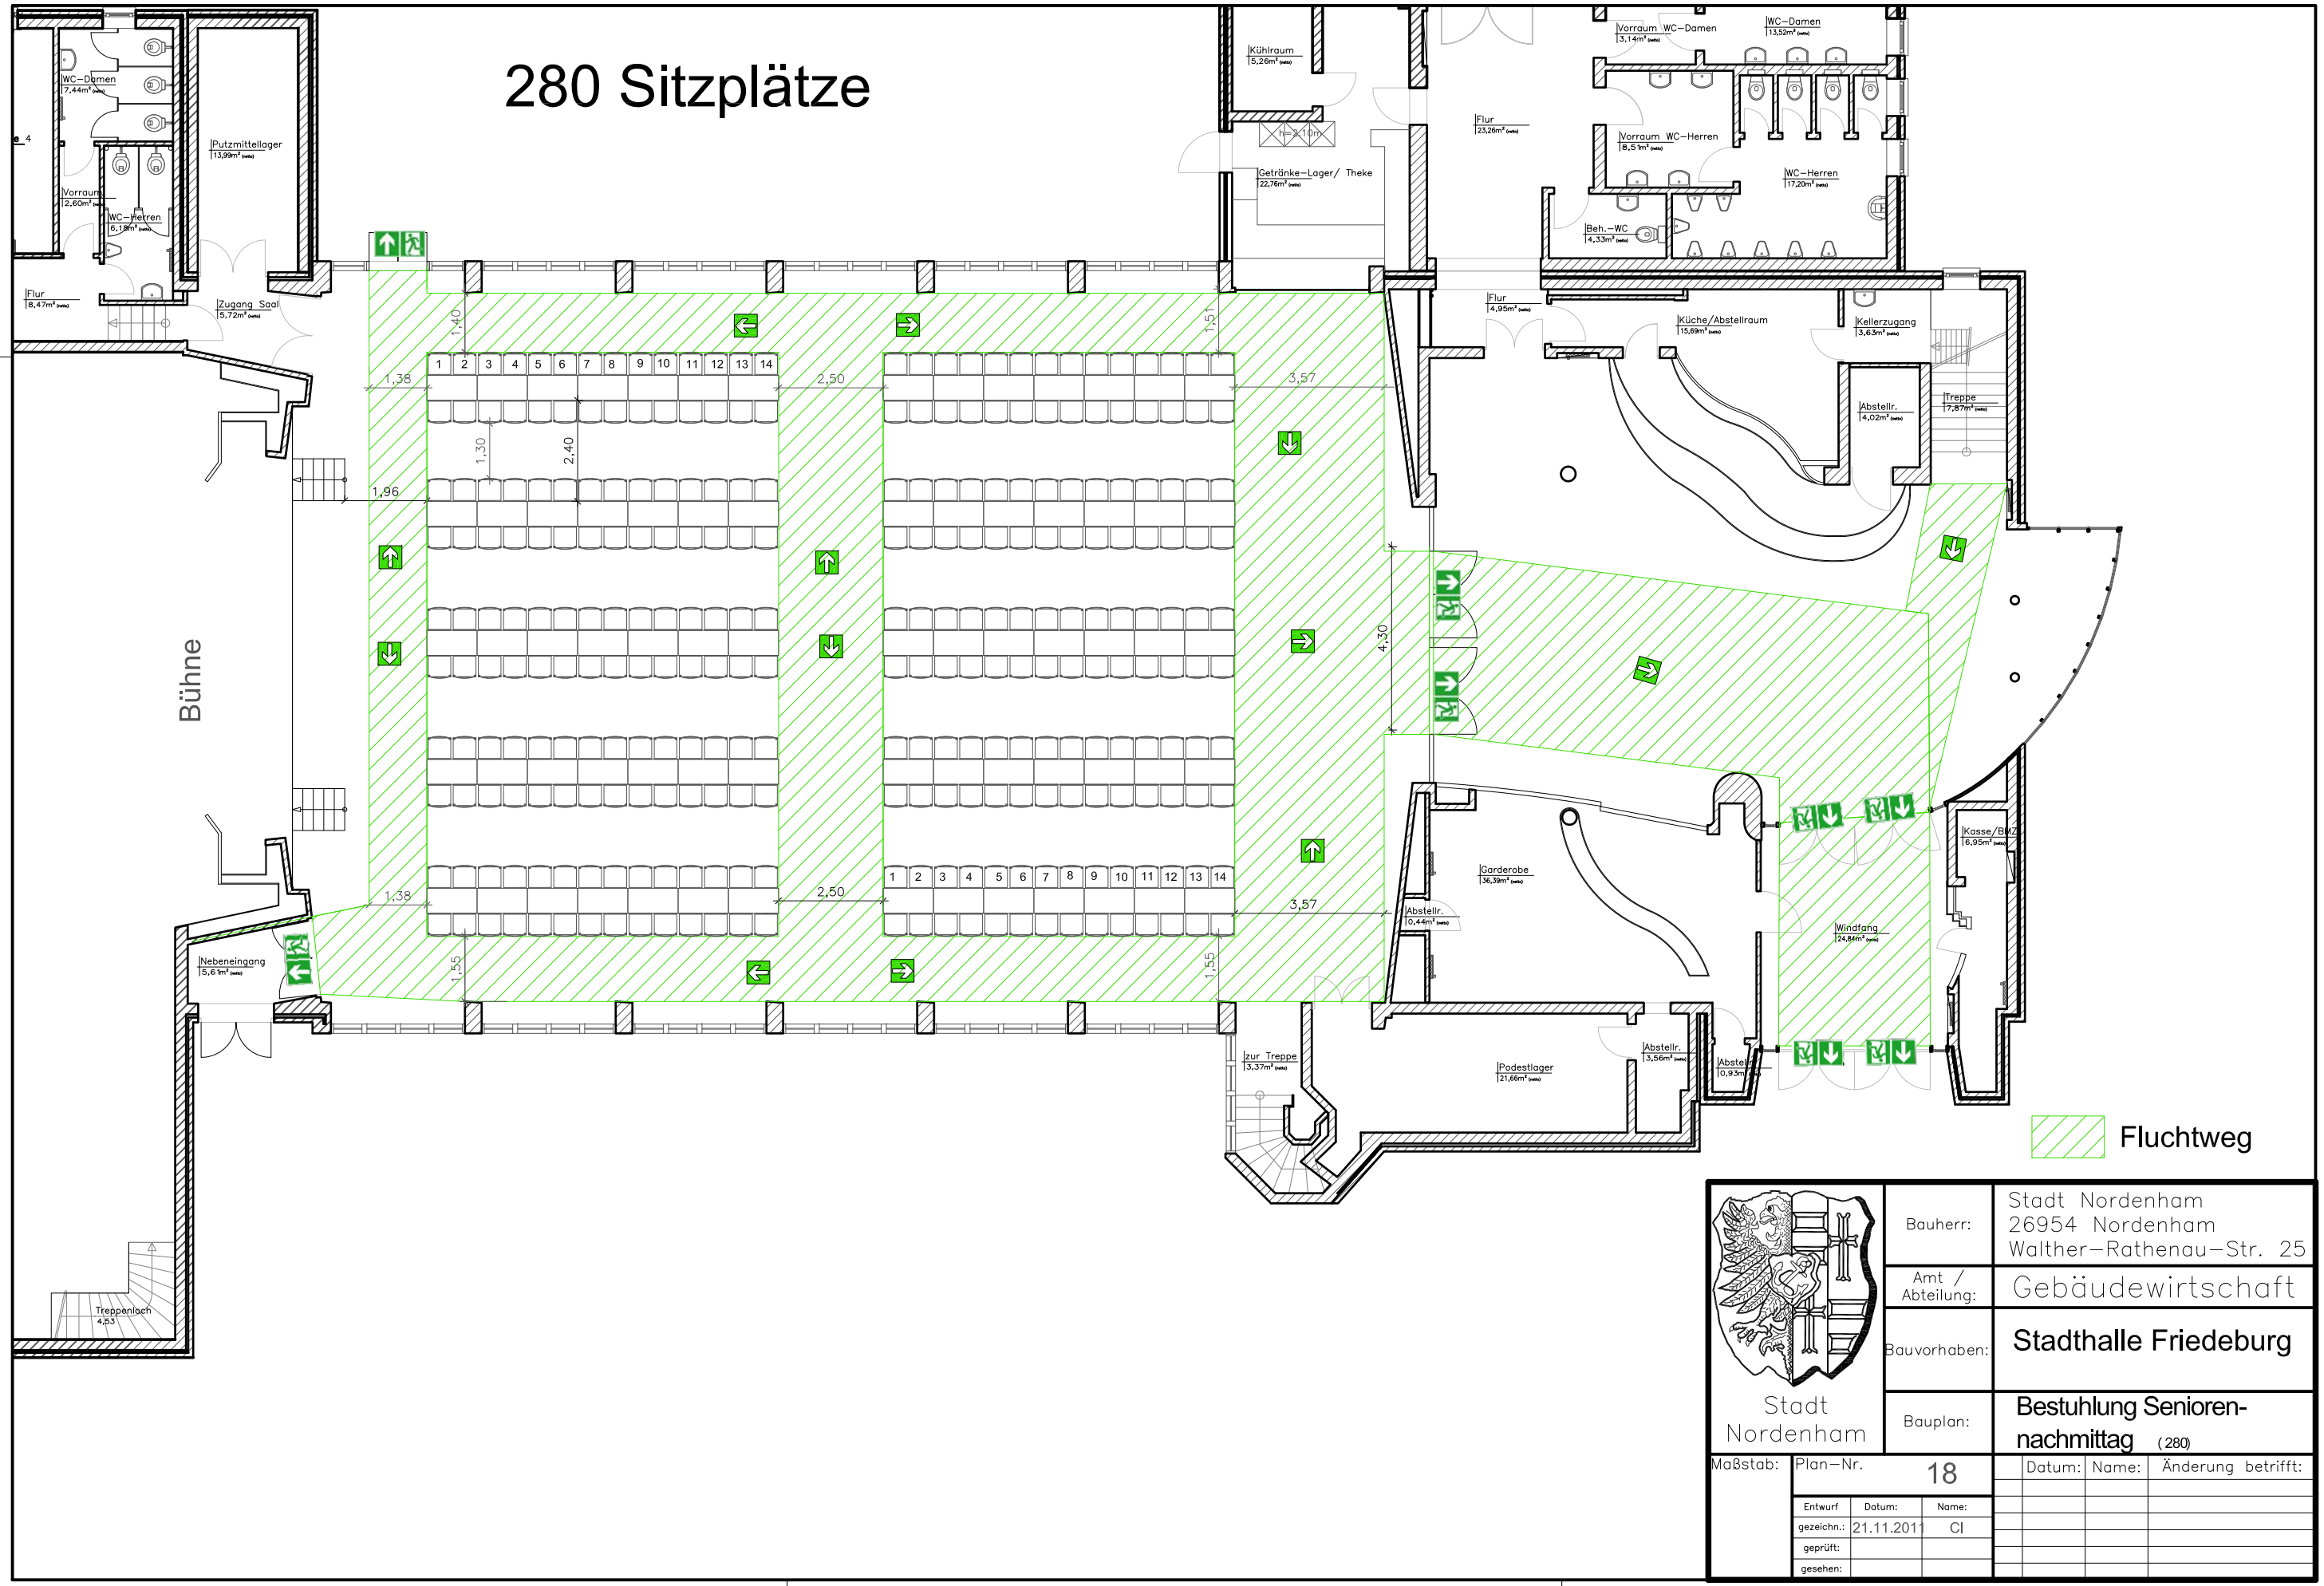

Stadt Nordenham

Bauherr:	Stadt Nordenham 26954 Nordenham Walther-Rathenau-Str. 25
Amt / Abteilung:	Gebäudewirtschaft
Bauvorhaben:	Stadthalle Friedeburg
Bauplan:	Bestuhlung Senioren-nachmittag (280)

Maßstab:

Plan-Nr. 18

Entwurf	Datum:	Name:
gezeichn.:	21.11.2011	CI
geprüft:		
gesehen:		

Datum:	Name:	Änderung betrifft: