



Flohmarkt (mit Obergeschossnutzung)

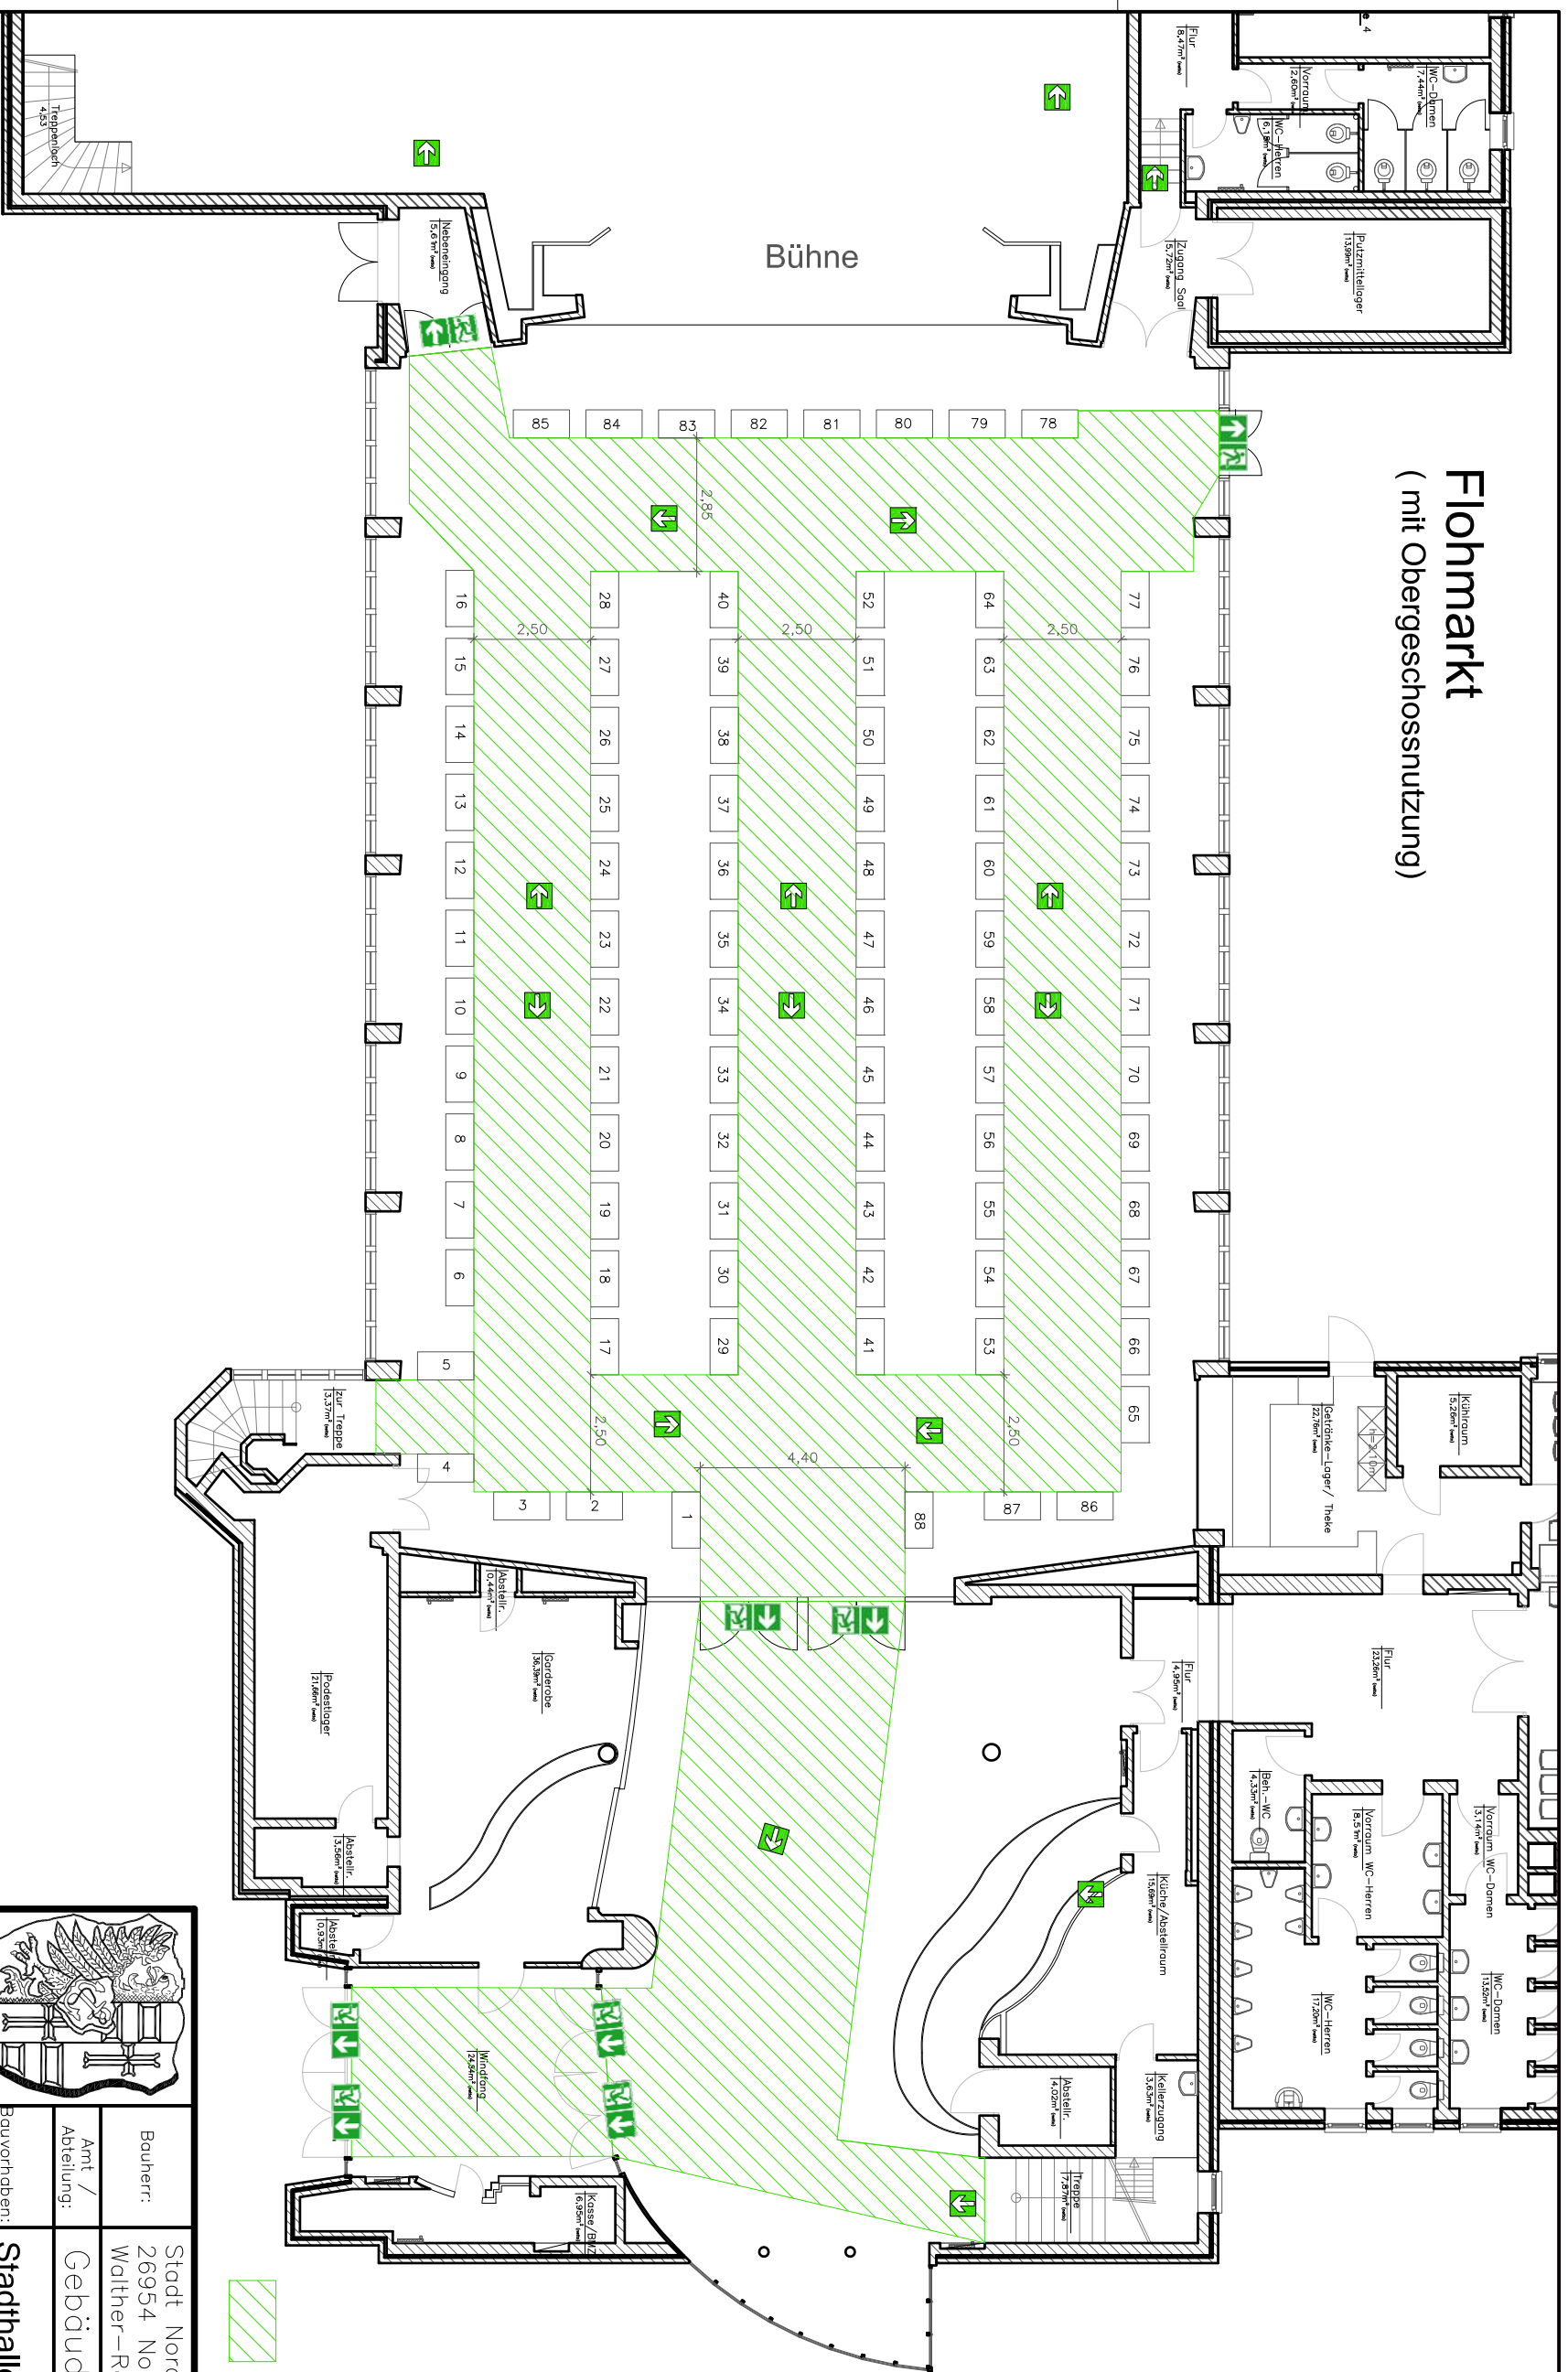

 Fluchtweg

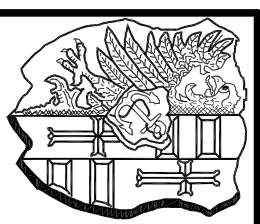

Stadt Nordenham

Bauherr:	Stadt Nordenham 26954 Nordenham Walther-Rathenau-Str. 25
Amt / Abteilung:	Gebäudewirtschaft
Bauvorhaben:	Stadthalle Friedeburg
Bauplan:	Stellplan Flohmarkt -2-

Maßstab:	Plan-Nr. 24	Datum:	Änderung betrifft:
Entwurf:	Name:	gezeichnet:	geprüft:
gezeichnet:	20.12.2011	CI	
geprüft:			
gezeichnet:			