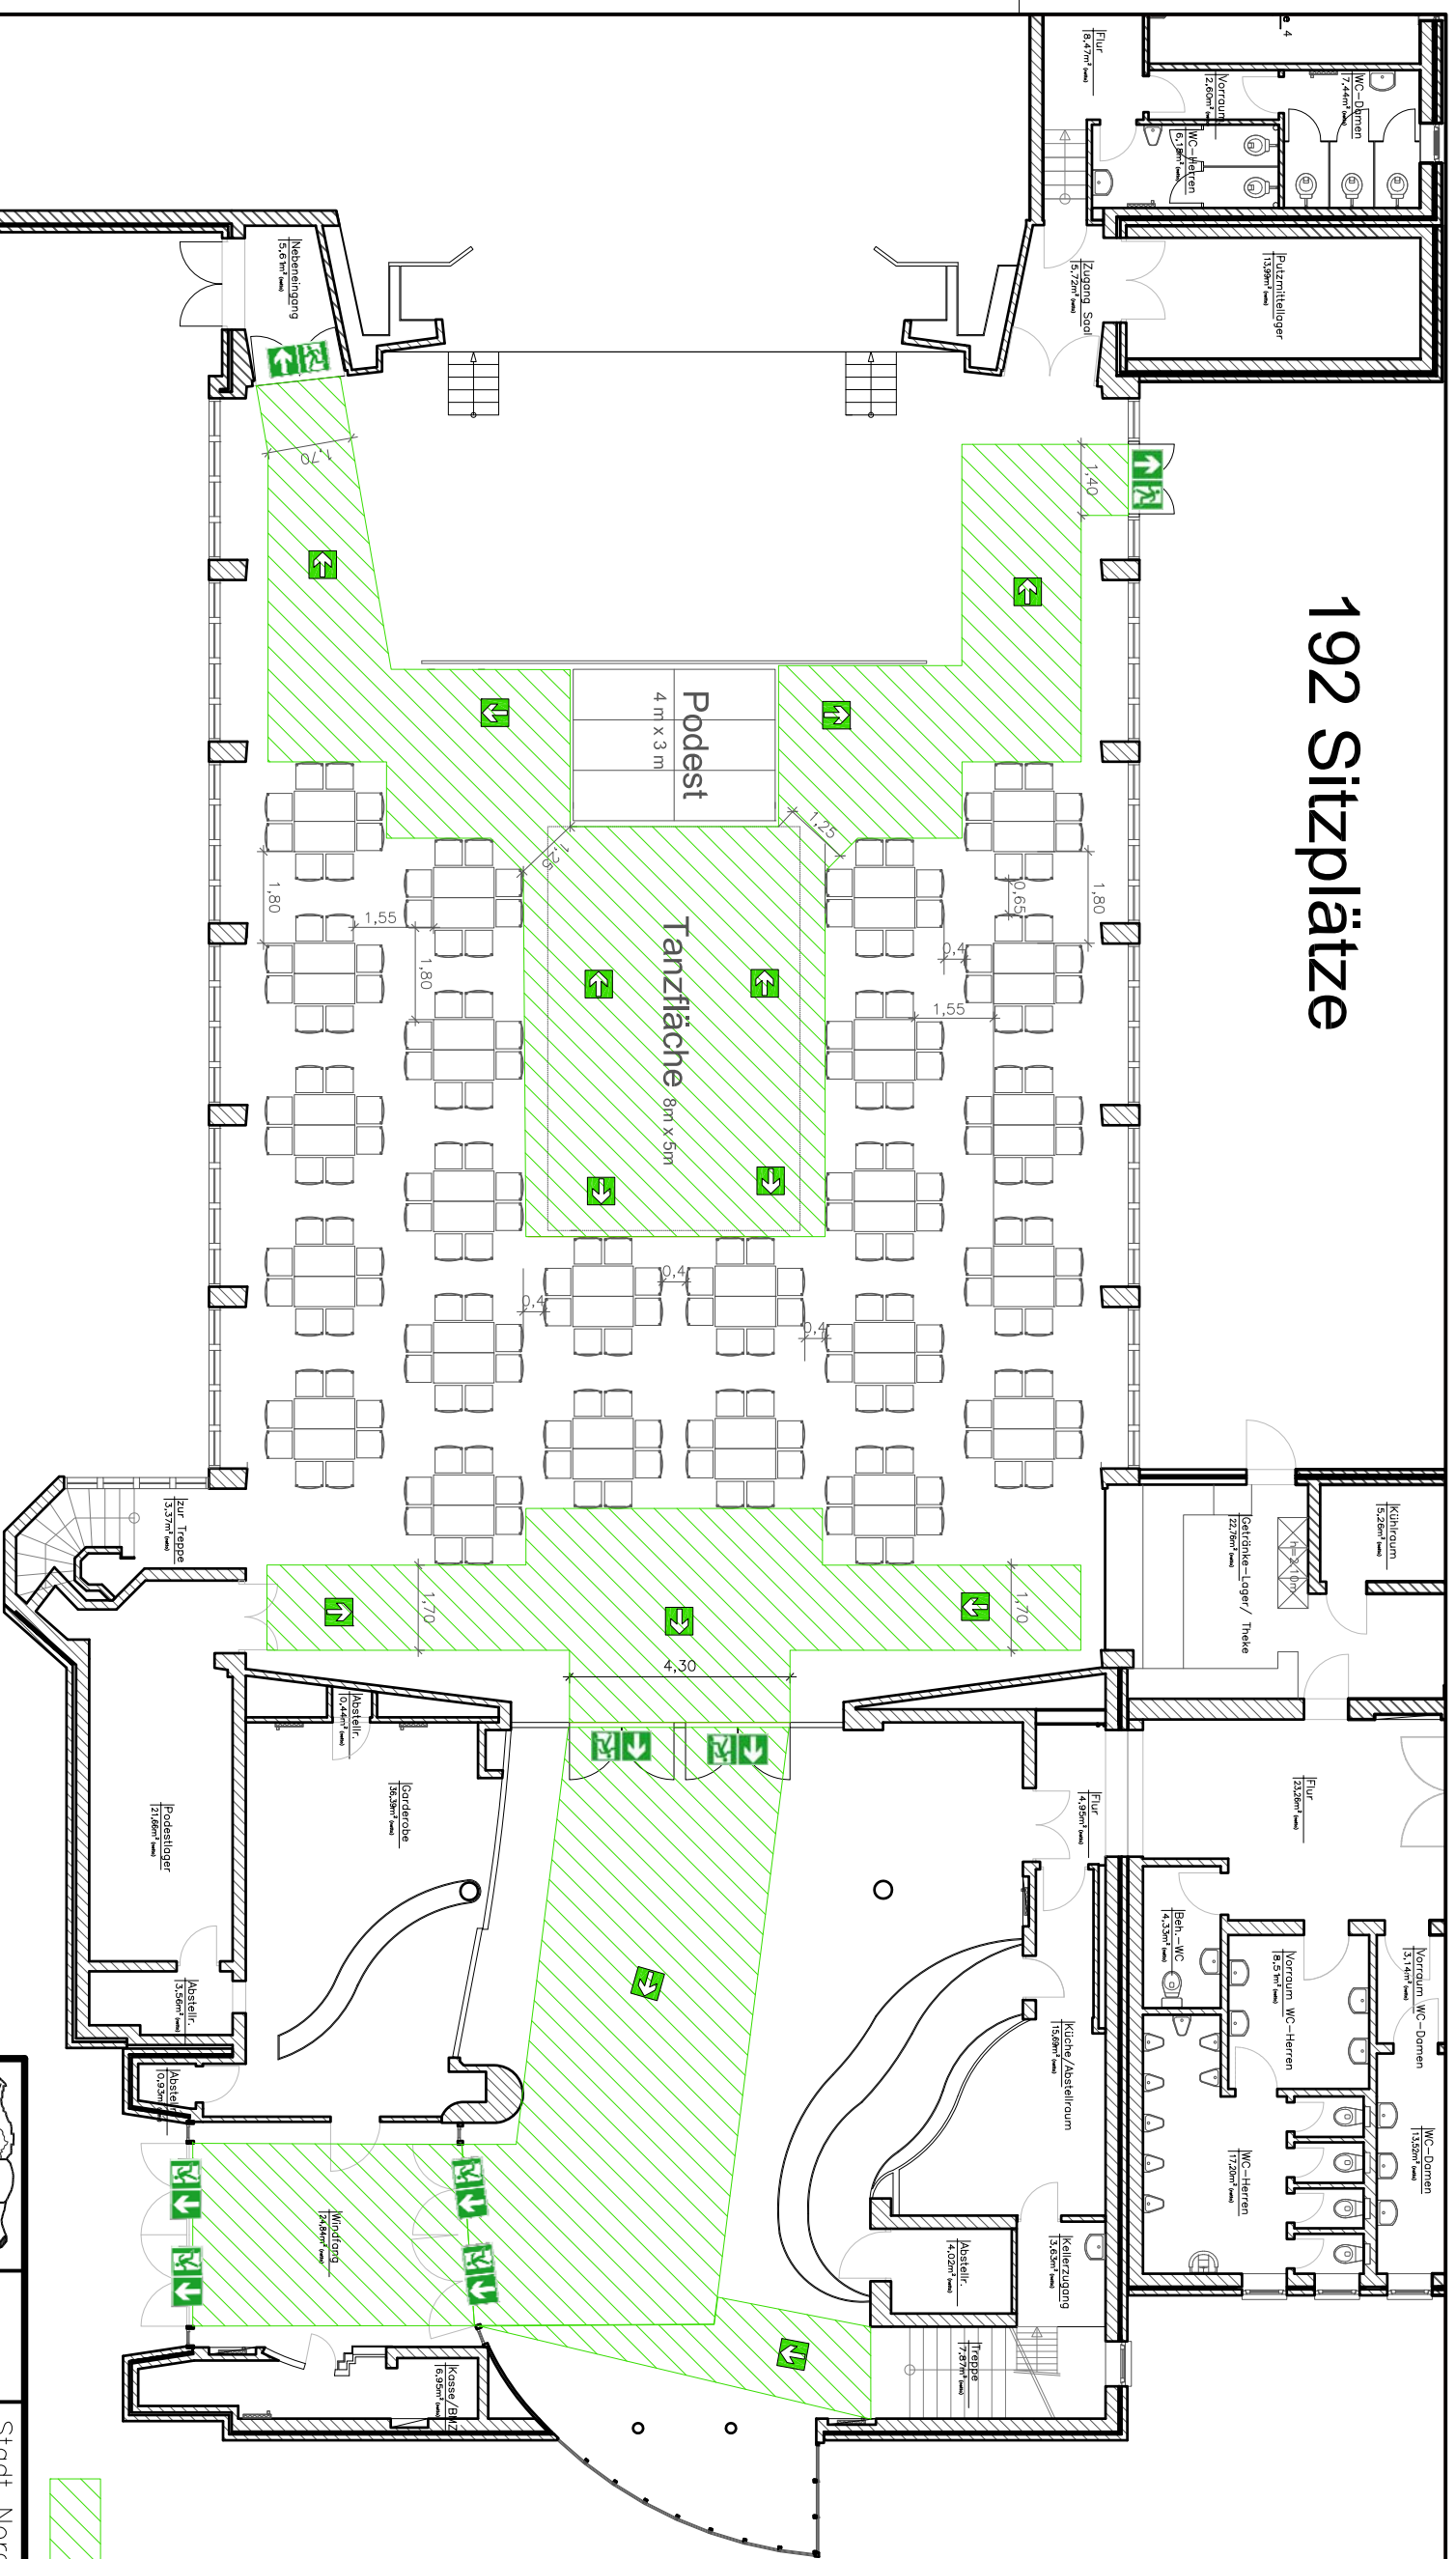

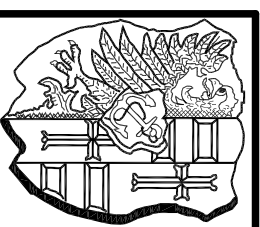


192 Sitzplätze



 Fluchtweg

Hinweis:
Der Abstand von Tisch zu Tisch darf 1,50 m nicht unterschreiten!
Der Durchgang zwischen den Stühlen muss mindestens 0,40 m sein!



Stadt Nordenham

Maßstab: Plan-Nr. 8

Entwurf:	Datum:	Name:	
gezeichnet:	3.12.2011	CI	
geprüft:			
gelesen:			

Bauherr:	Stadt Nordenham 26954 Nordenham Walther-Rathenau-Str. 25
Amt / Abteilung:	Gebüdwirtschaft
Bauvorhaben:	Stadthalle Friedeburg

Bestuhlung bei abgeteiltem Saal (192)

Datum: Name: Änderung betrifft: