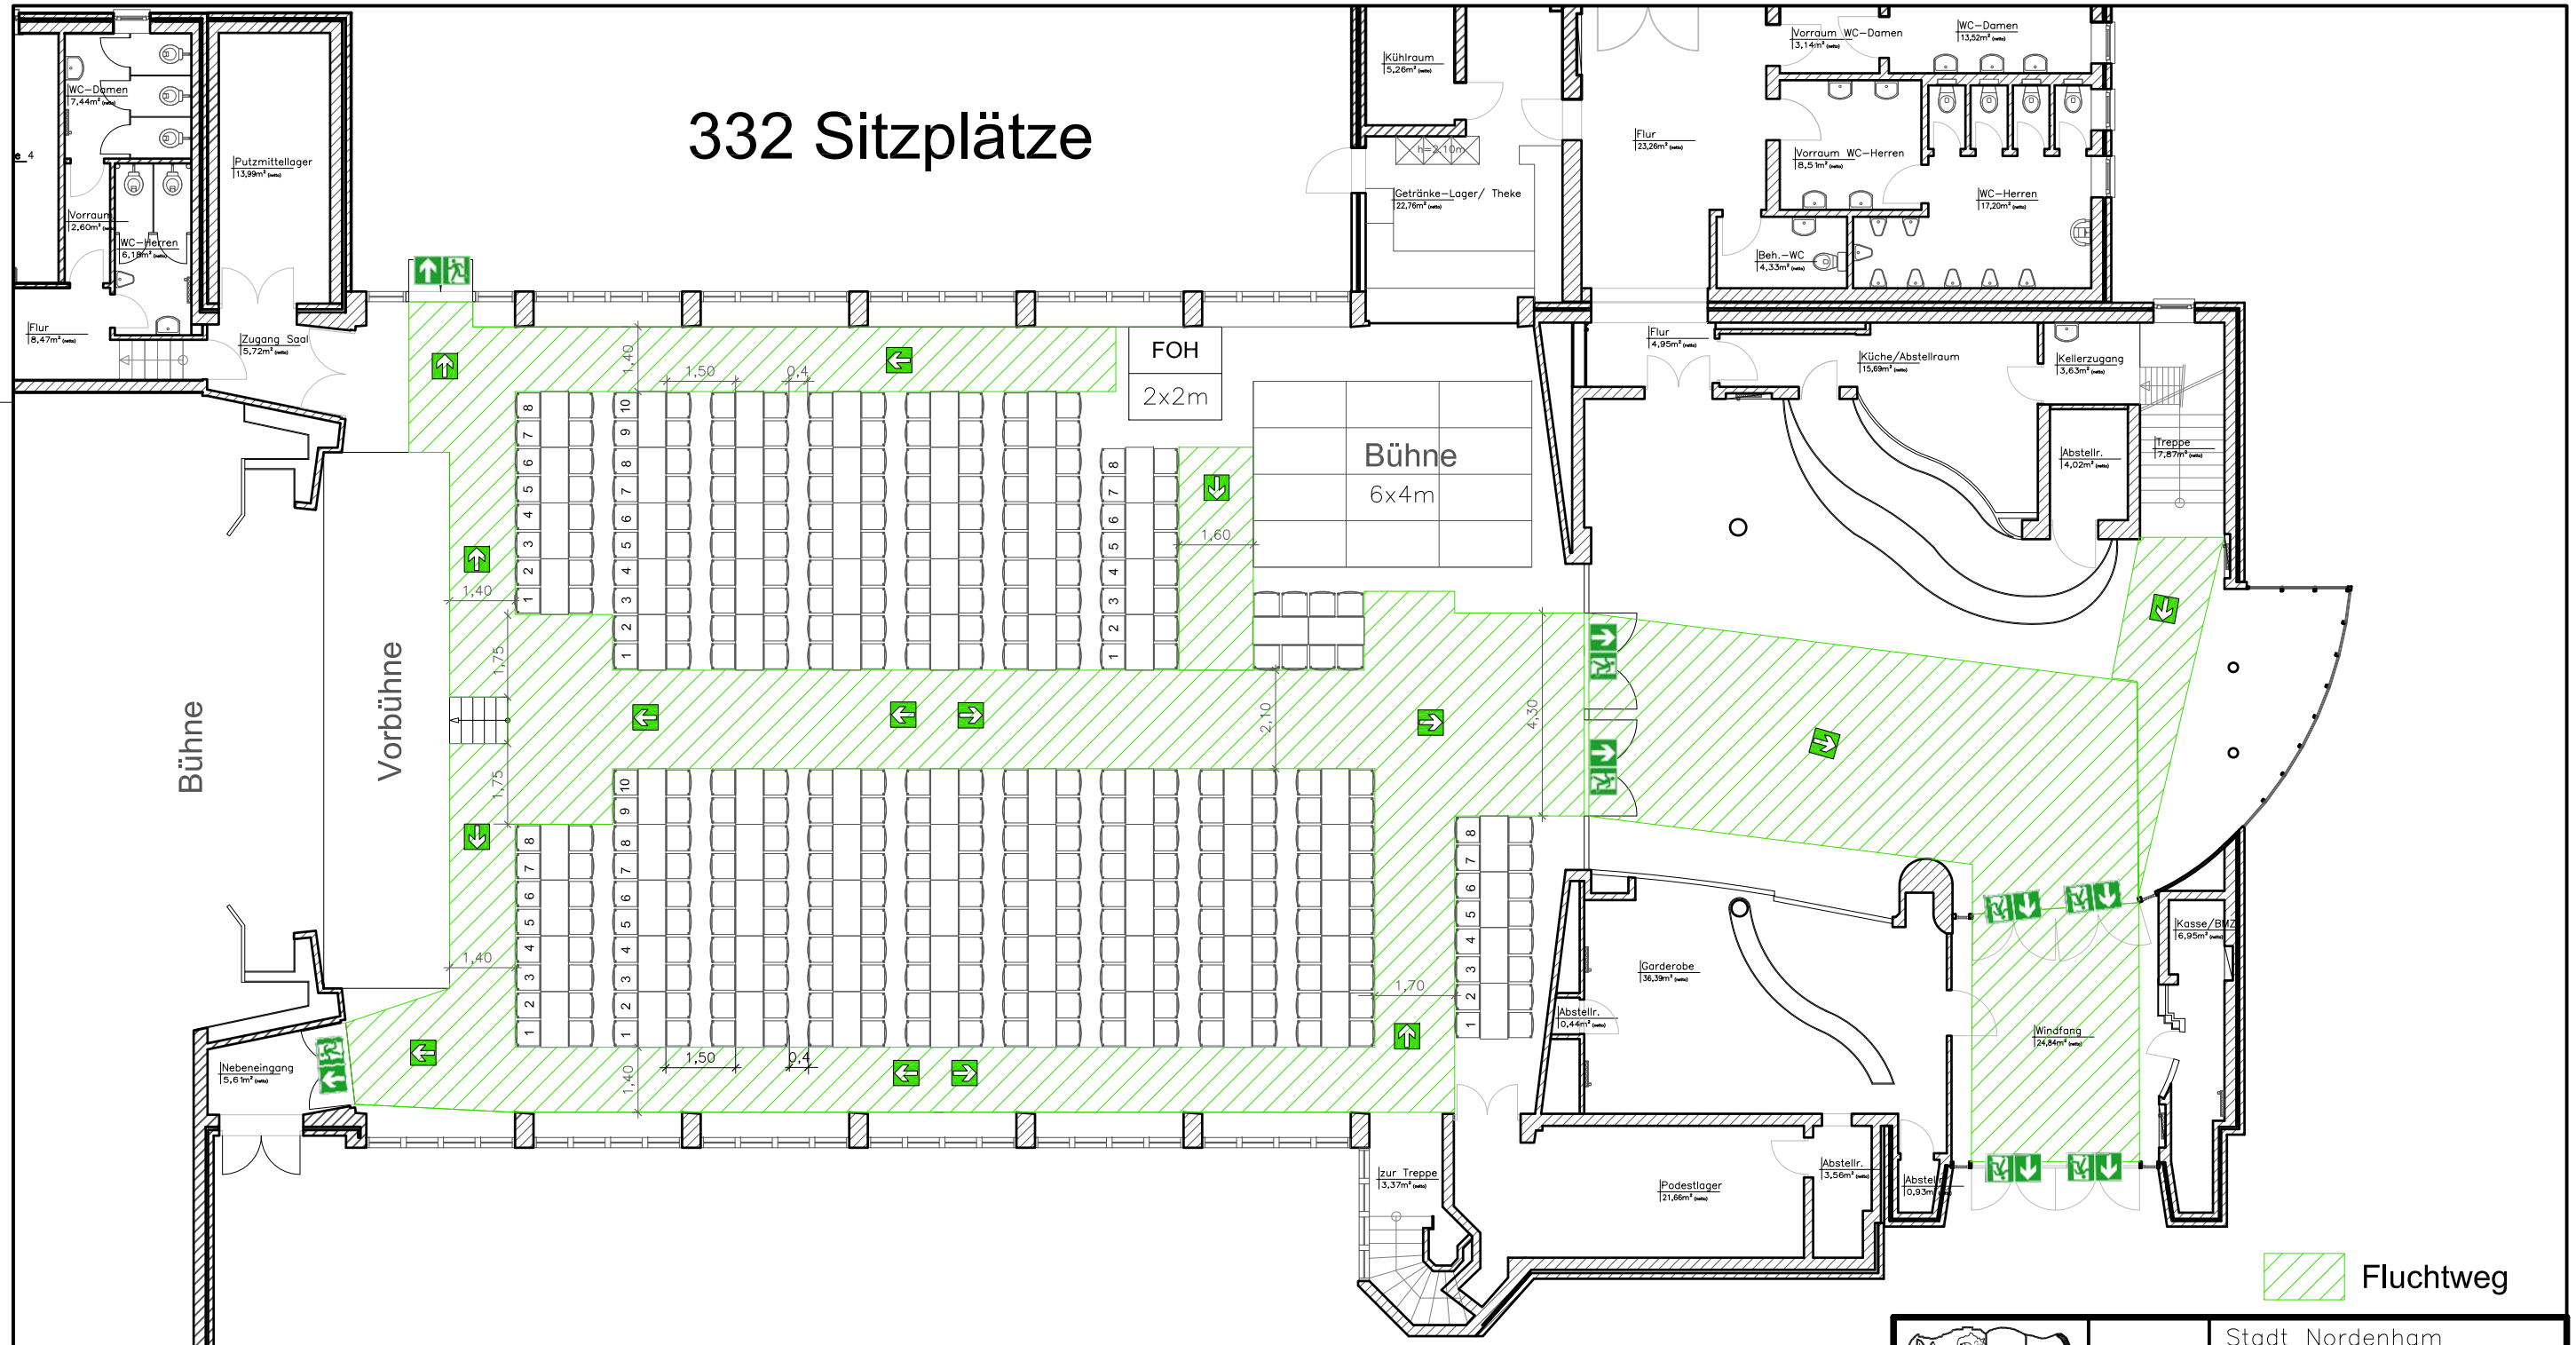

Hinweis:
Der Abstand von Tisch zu Tisch darf 1,50 m nicht unterschreiten!
Der Durchgang zwischen den Stühlen muss mindestens 0,40 m sein!

Stadt Nordenham

Bauherr:	Stadt Nordenham 26954 Nordenham Walther-Rathenau-Str. 25
Amt / Abteilung:	Gebäudewirtschaft
Bauvorhaben:	Stadthalle Friedeburg
Bauplan:	Bestuhlung EBV -Karneval (332)

Maßstab:	Plan-Nr. 11		
	Entwurf	Datum:	Name:
	gezeichn.:	12.12.2011	CI
	geprüft:		
	gesehen:		

	Datum:	Name:	Änderung betrifft: