


Balkon 116 Sitzplätze

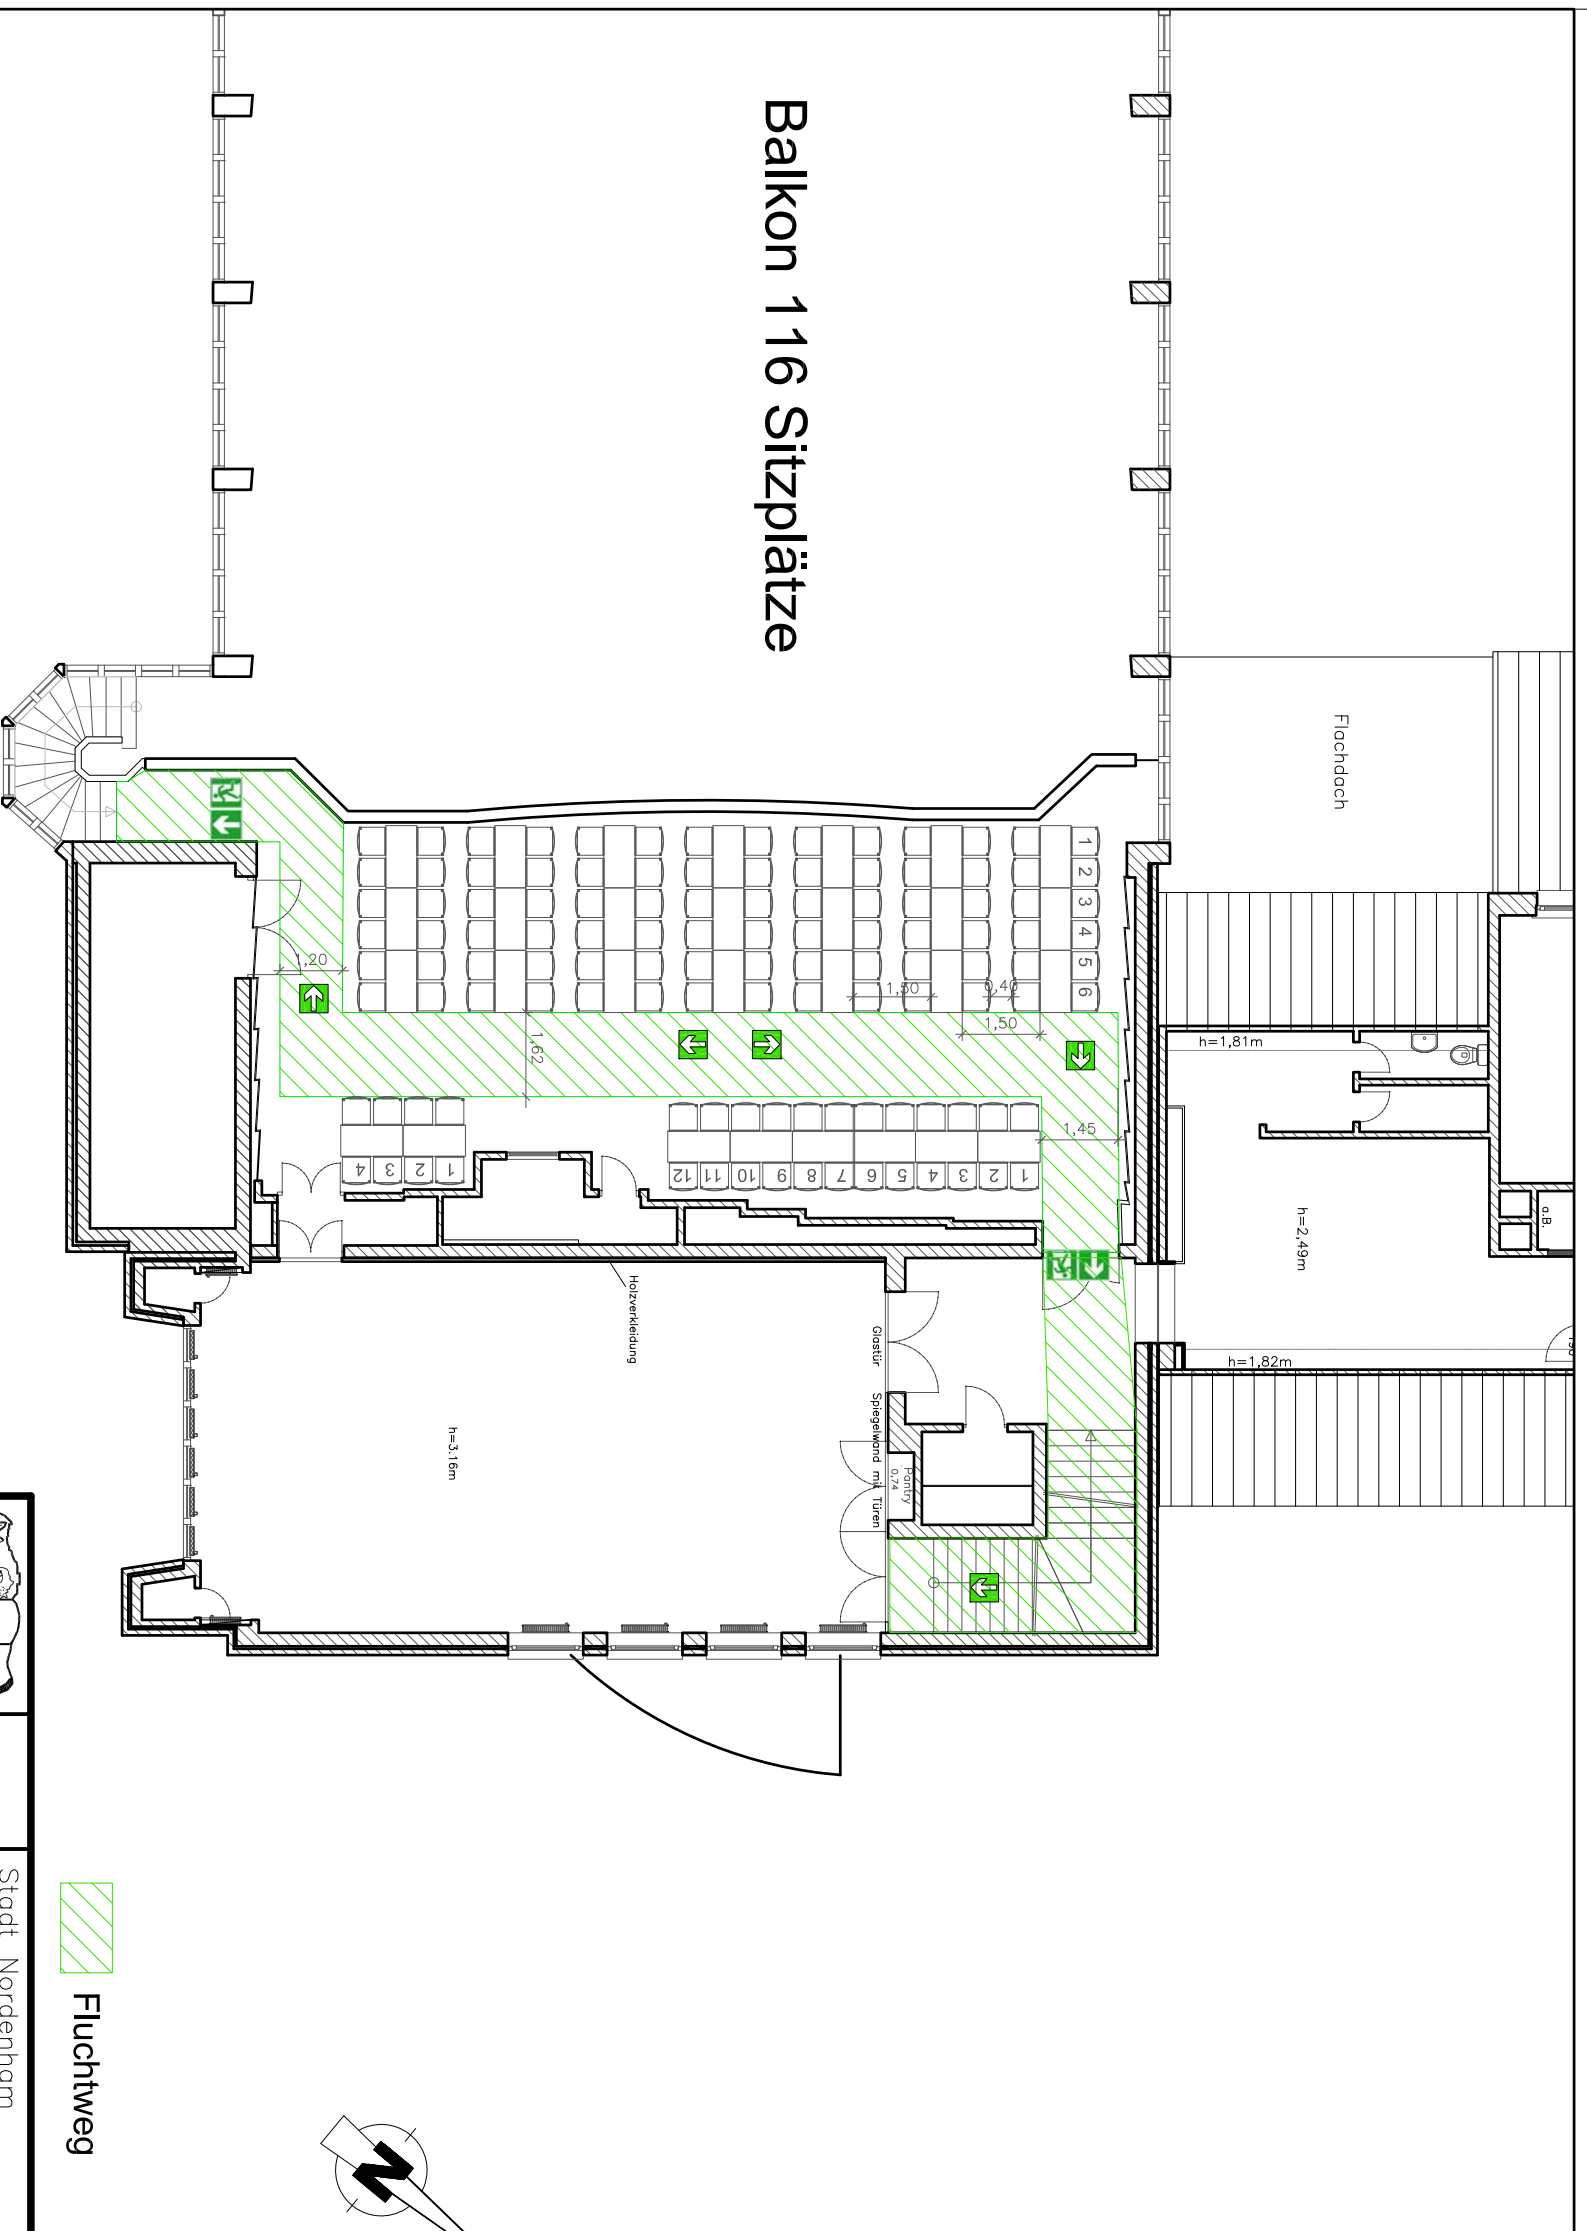

Hinweis:
 Der Abstand von Tisch zu Tisch darf 1,50 m nicht unterschreiten!
 Der Durchgang zwischen den Stühlen muss mindestens 0,40 m sein!

 Fluchtweg



Stadt Nordenham

Maßstab: **13** Plan-Nr. **13**

Entwurf	Datum:	Name:	
gezeichnet:	6.12.2011	CI	
geprüft:			
gesehen:			

Bauherr:	Stadt Nordenham 26954 Nordenham Walther-Rathenau-Str. 25
Amt / Abteilung:	Gebäudewirtschaft
Bauvorhaben:	Stadthalle Friedeburg
Bauplan:	Bestuhlung Balkon (Karneval) (116)

Datum: Name: Änderung betrifft: