


344 Sitzplätze

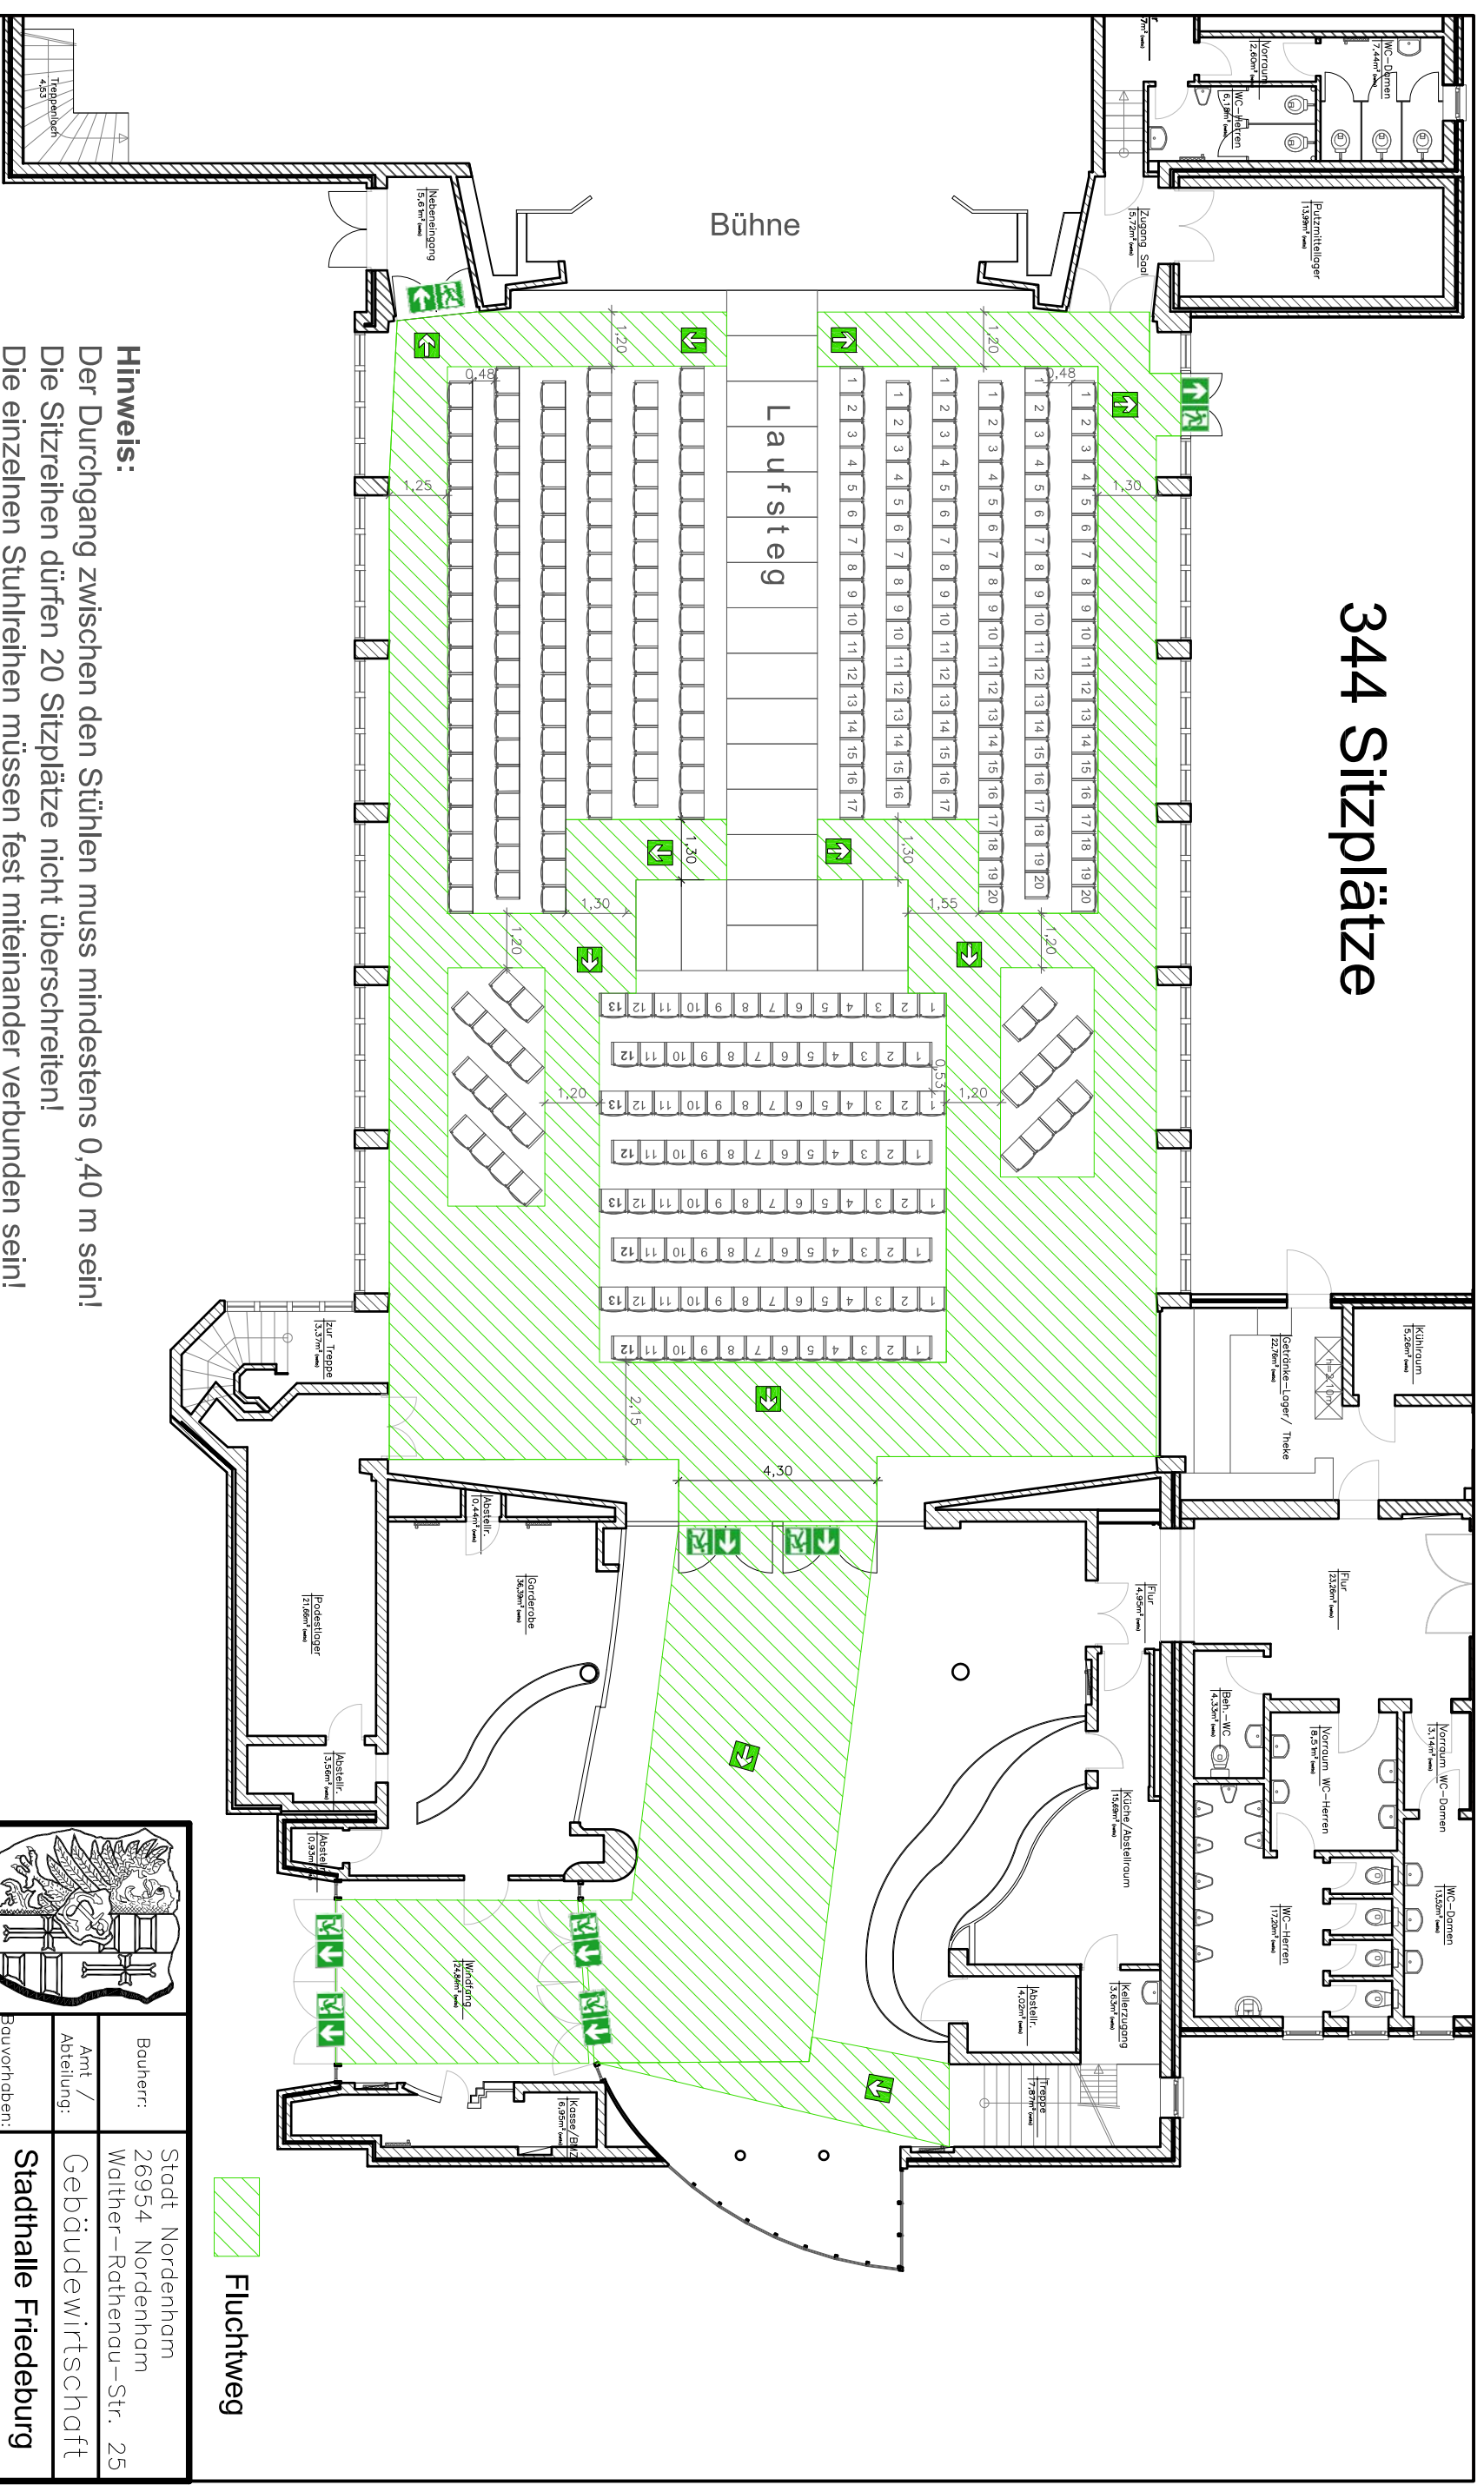

Hinweis:
 Der Durchgang zwischen den Stühlen muss mindestens 0,40 m sein!
 Die Sitzreihen dürfen 20 Sitzplätze nicht überschreiten!
 Die einzelnen Stuhltreihen müssen fest miteinander verbunden sein!

Fluchtweg

| | | |
|--|------------------|--|
| | Bauherr: | Stadt Nordenham 26954 Nordenham Walther-Rathenau-Str. 25 |
| | Art / Abteilung: | Gebüdwirtschaft |
| | Bauvorhaben: | Stadthalle Friedeburg |
| | Bauplan: | Bestuhlung bei Modenschau (344 Sitzplätze) |

| | | | |
|------------------------|-------------------|----------------------|--|
| Maßstab: Plan-Nr. | | 14 | |
| Entwurf | Datum: | Name: | |
| gezeichnet: 23.11.2011 | CL | | |
| geprüft: | | | |
| gezeichnet: | | | |
| Datum: | Änderung betrift: | | |
| 23.1.2012 | CL | Ergänzung Sitzplätze | |