



224 Sitzplätze

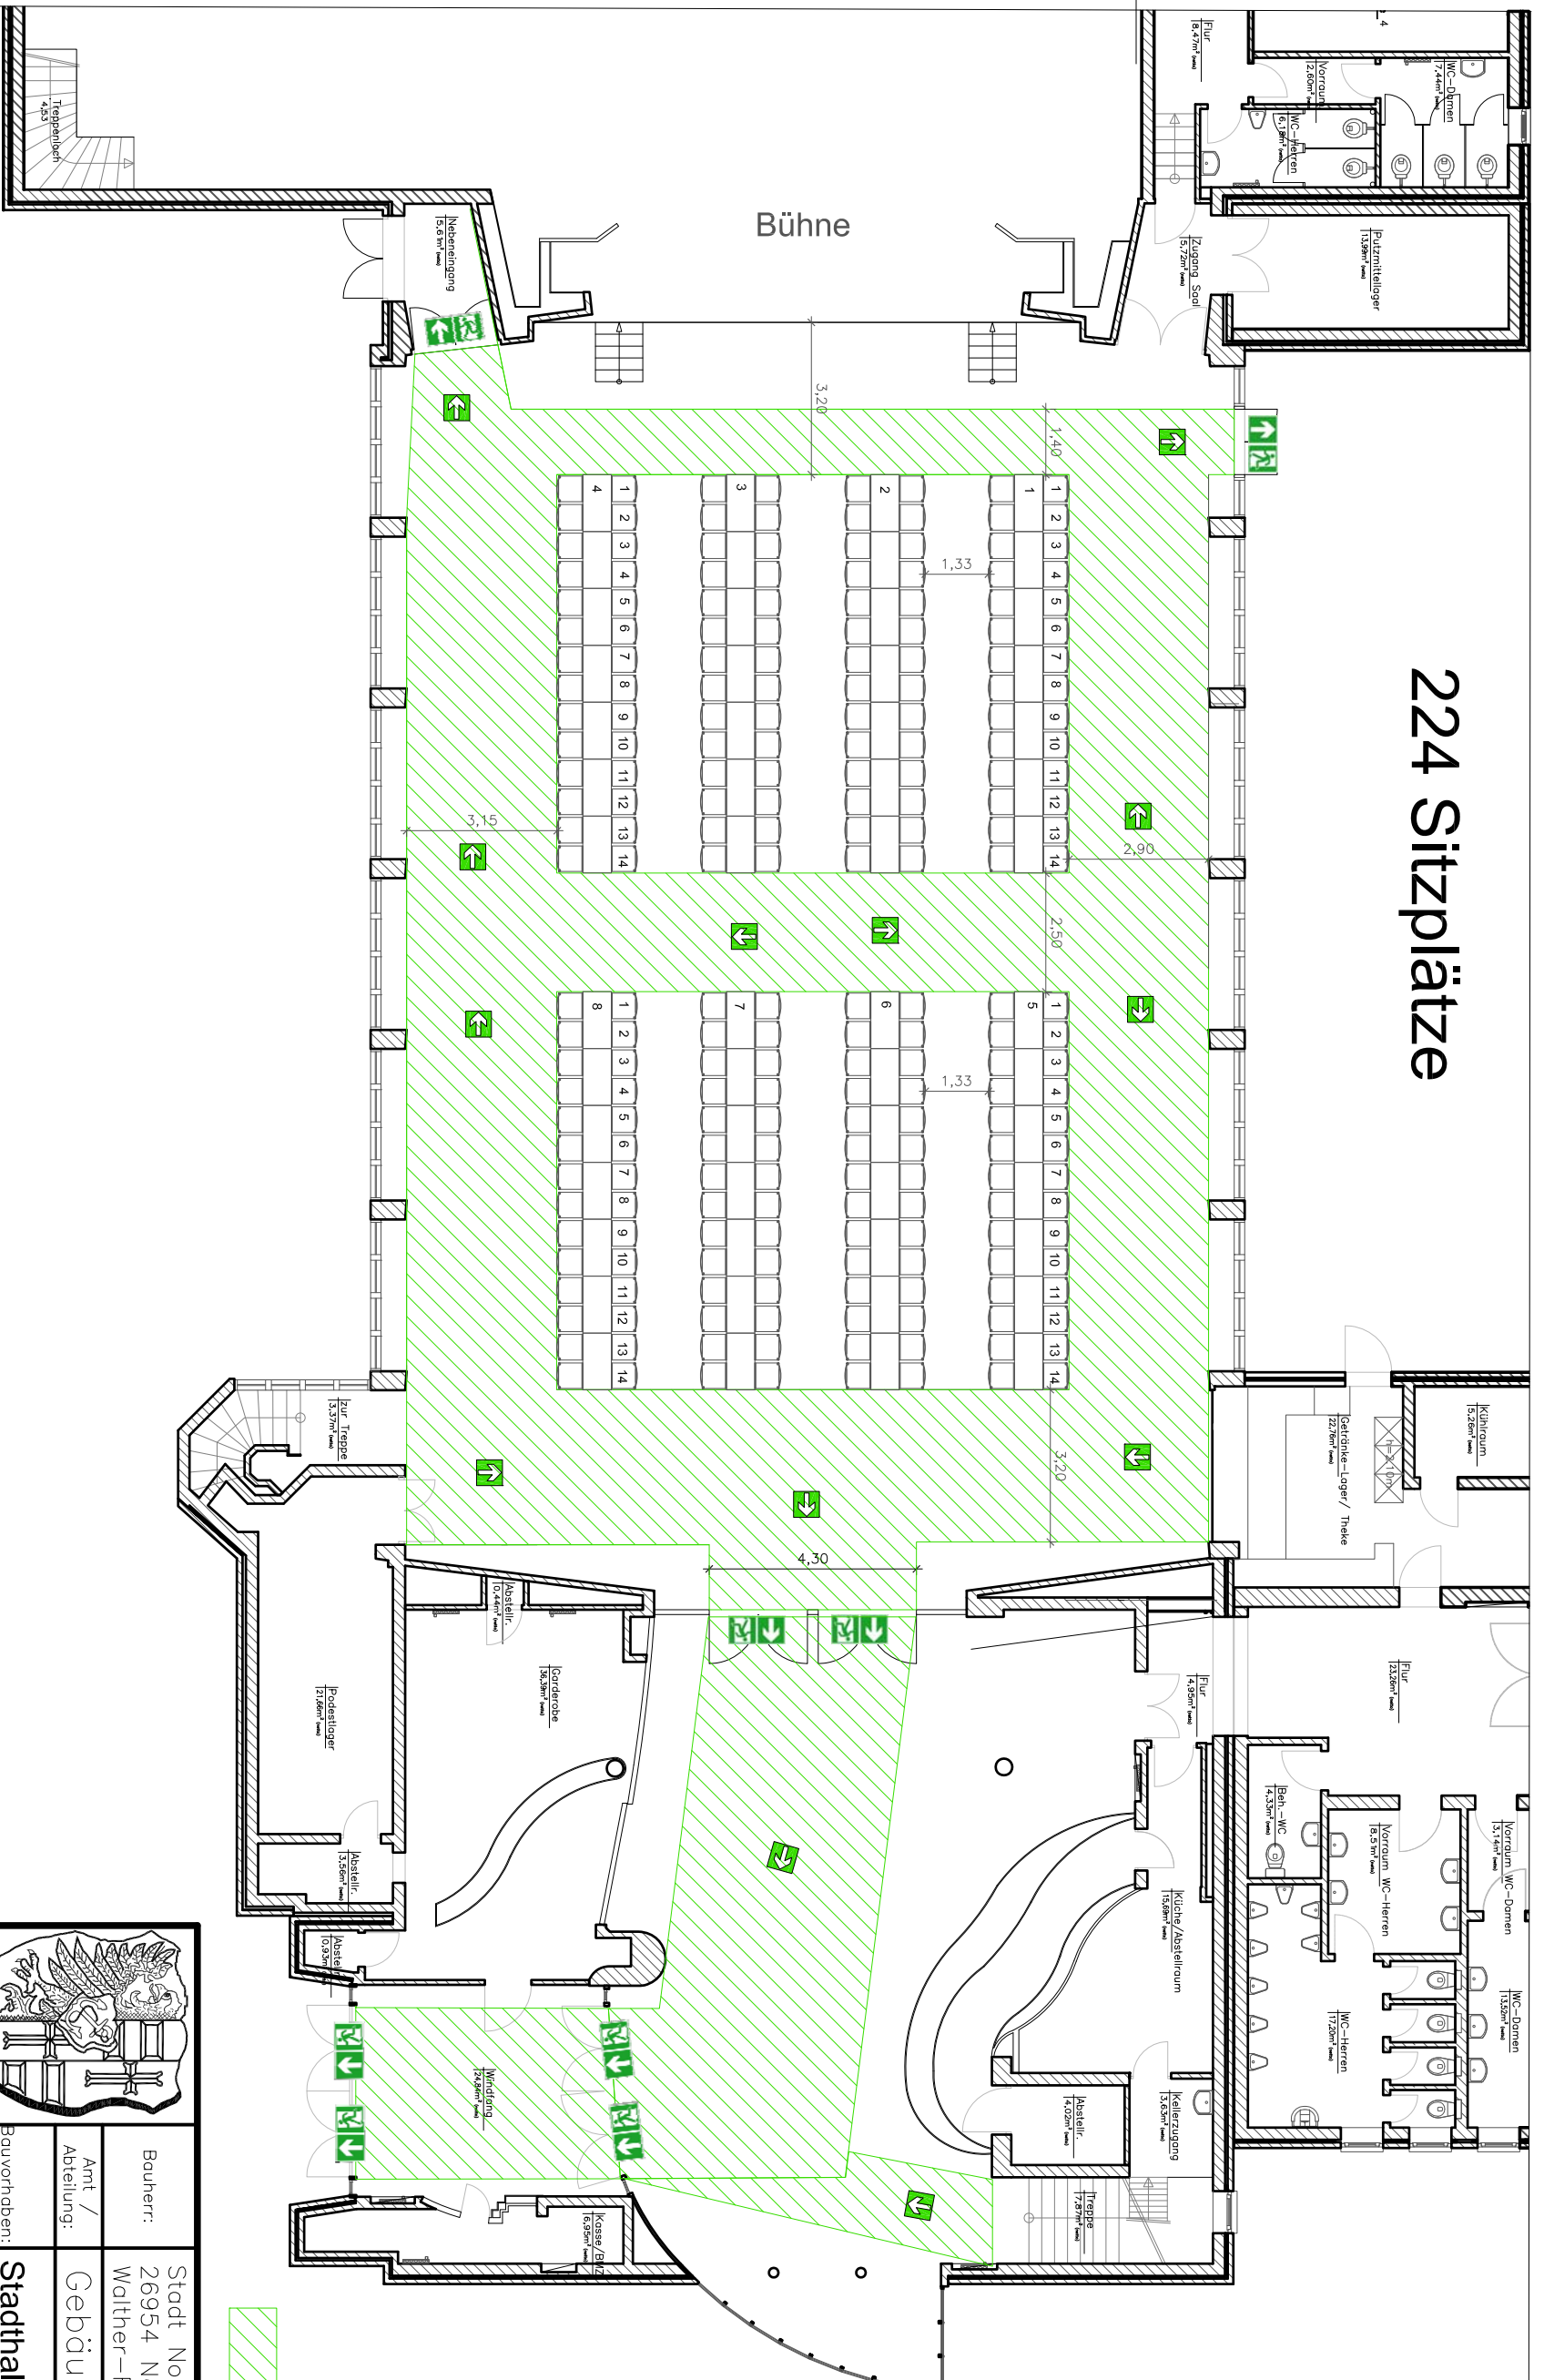

Fluchtweg

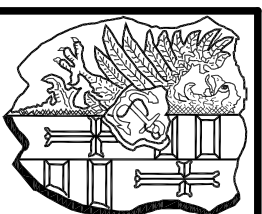

Stadt Nordenham		Bauherr: Stadt Nordenham 26954 Nordenham Wäther-Rathenau-Str. 25	
Bauvorhaben: Stadthalle Friedeburg		Amt / Abteilung: Gebäudewirtschaft	
Bauplan: Bestuhlung Senioren- nachmittag (224)		Datum: Name: Änderung betrifft:	
Maßstab: Plan-Nr. 19		Entwurf Datum: Name:	
gezeichnet: 23.11.2014 CI		geprüft:	
gesehen:		Datum: Name: Änderung betrifft:	