180 + 10 (Vorbühne)
190 Sitzplätze

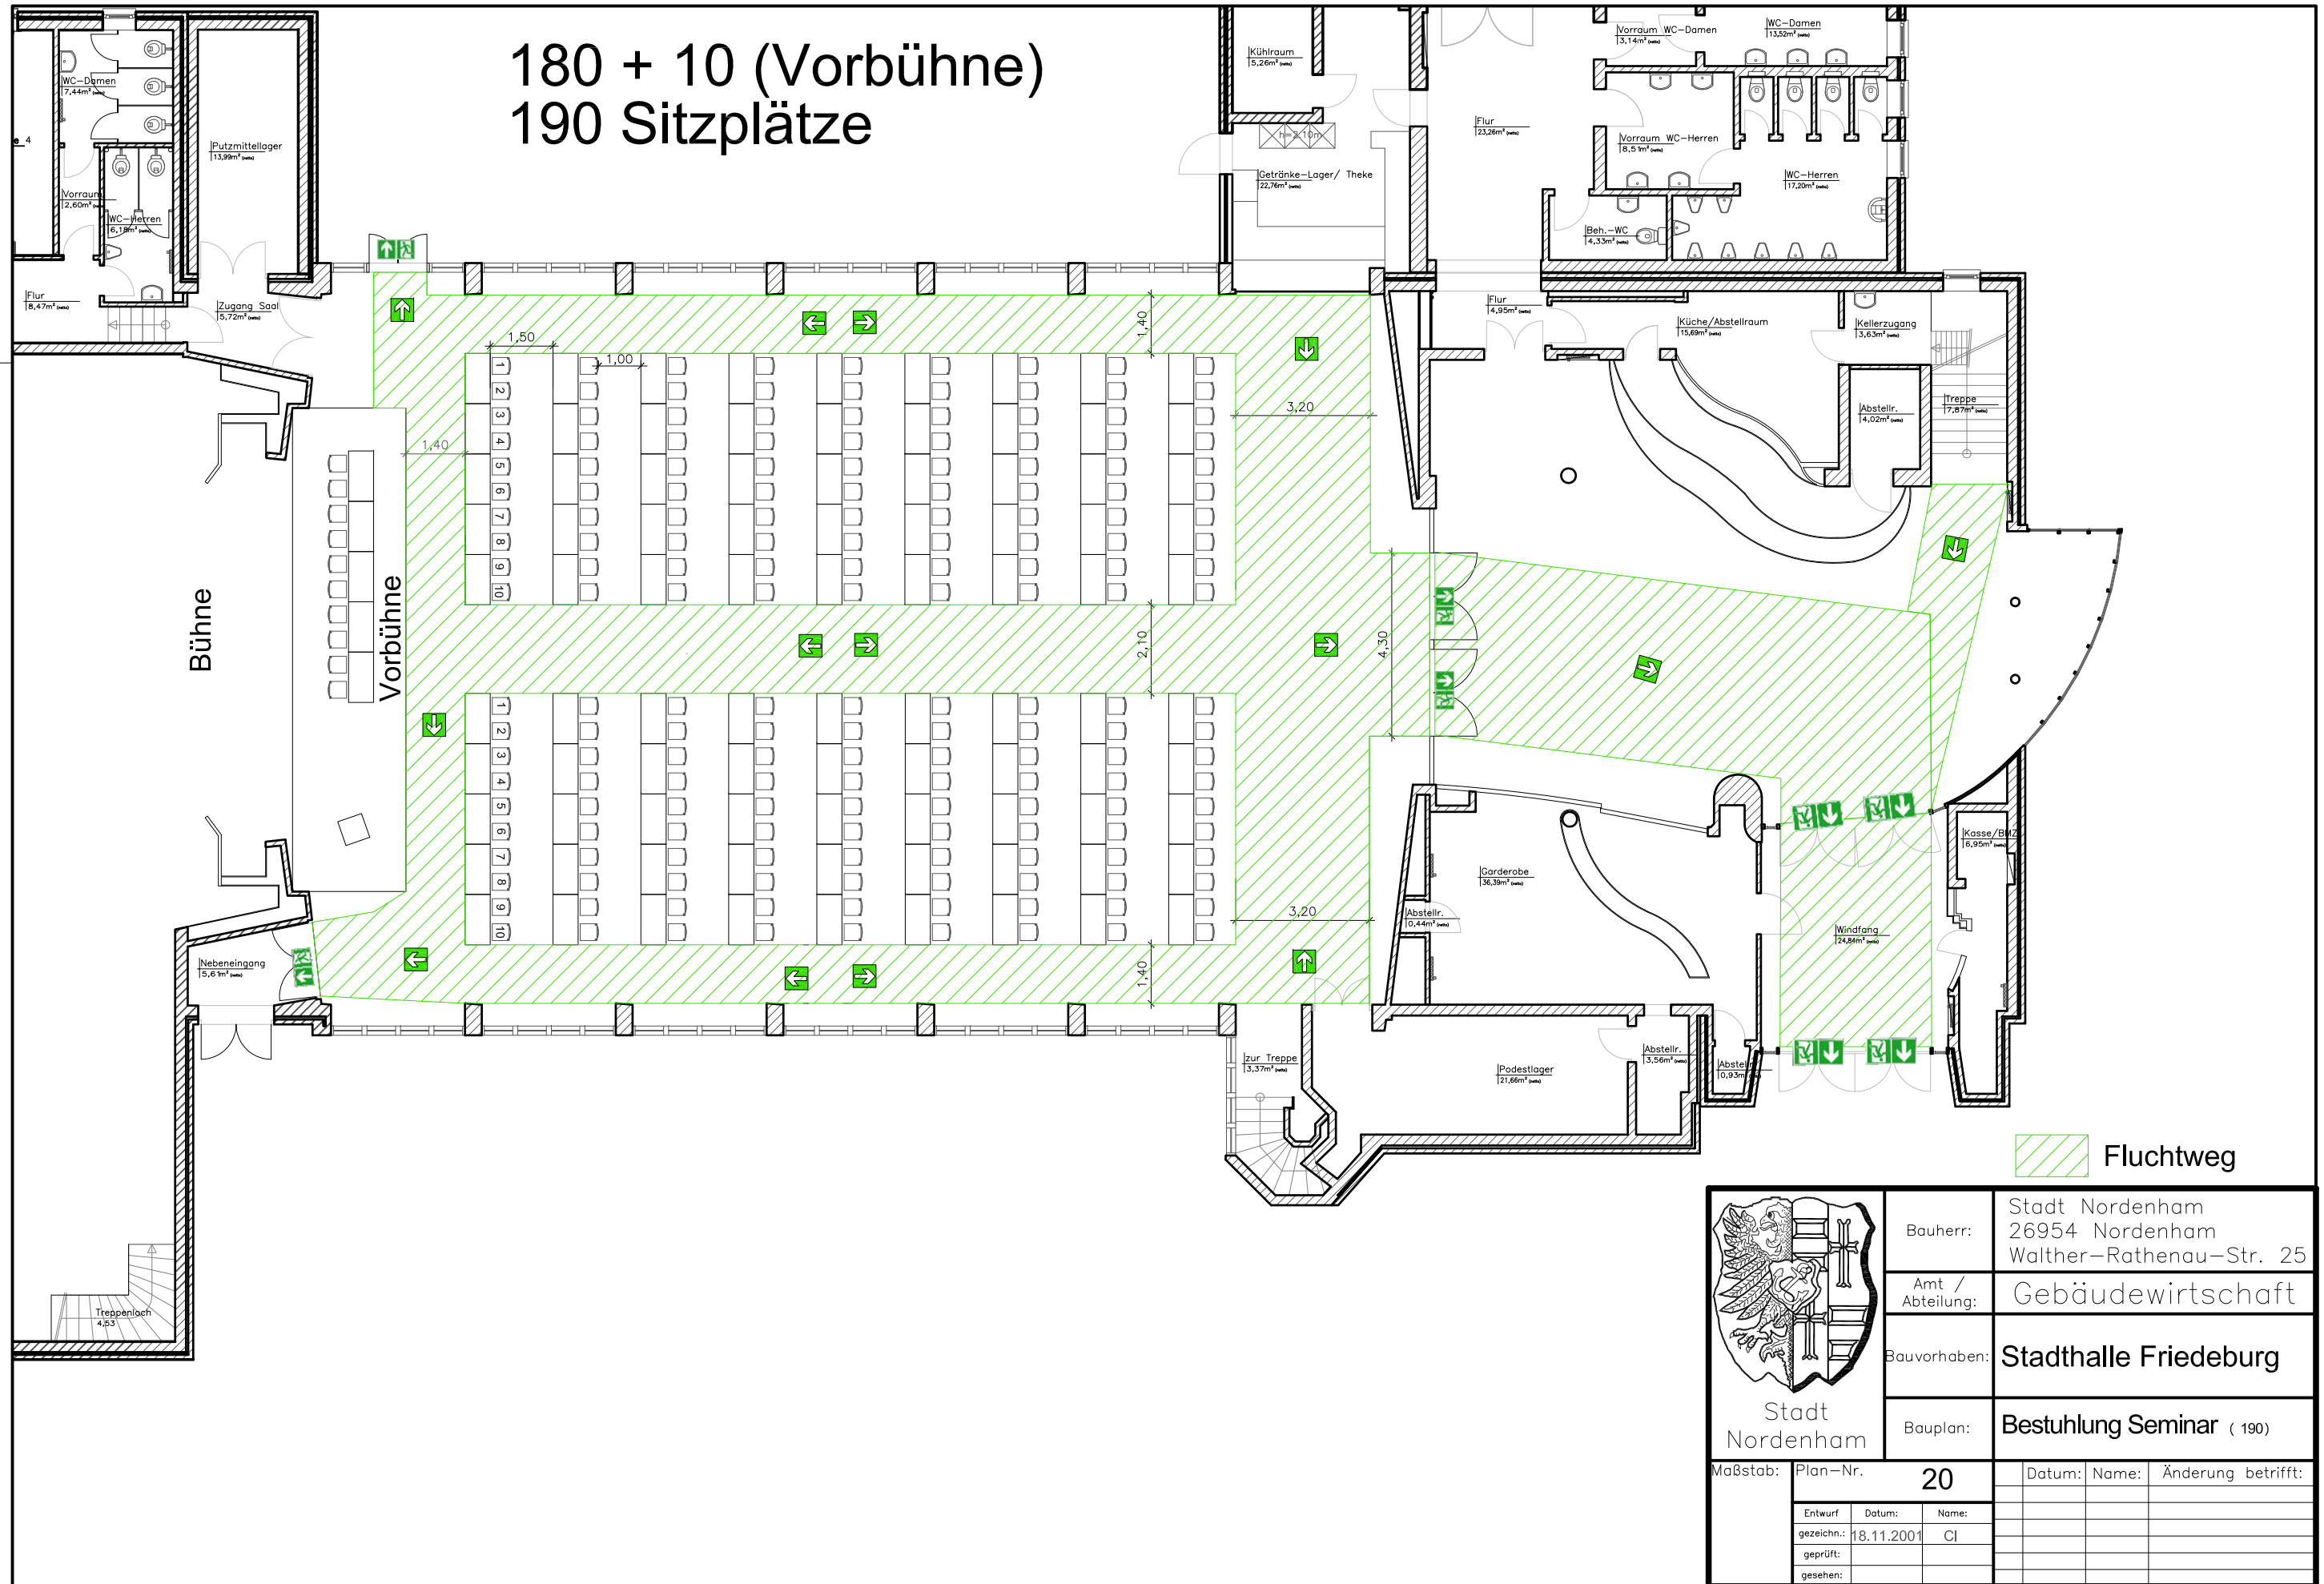

Fluchtweg

Stadt Nordenham	Bauherr:	Stadt Nordenham 26954 Nordenham Walther–Rathenau–Str. 25
	Amt / Abteilung:	Gebäudewirtschaft
	Bauvorhaben:	Stadthalle Friedeburg
	Bauplan:	Bestuhlung Seminar (190)

Maßstab:	Plan–Nr.	20

Entwurf	Datum:	Name:
gezeichn.:	18.11.2001	CI
geprüft:		
gesehen:		

	Datum:	Name:	Änderung betrifft: