



400 Sitzplätze

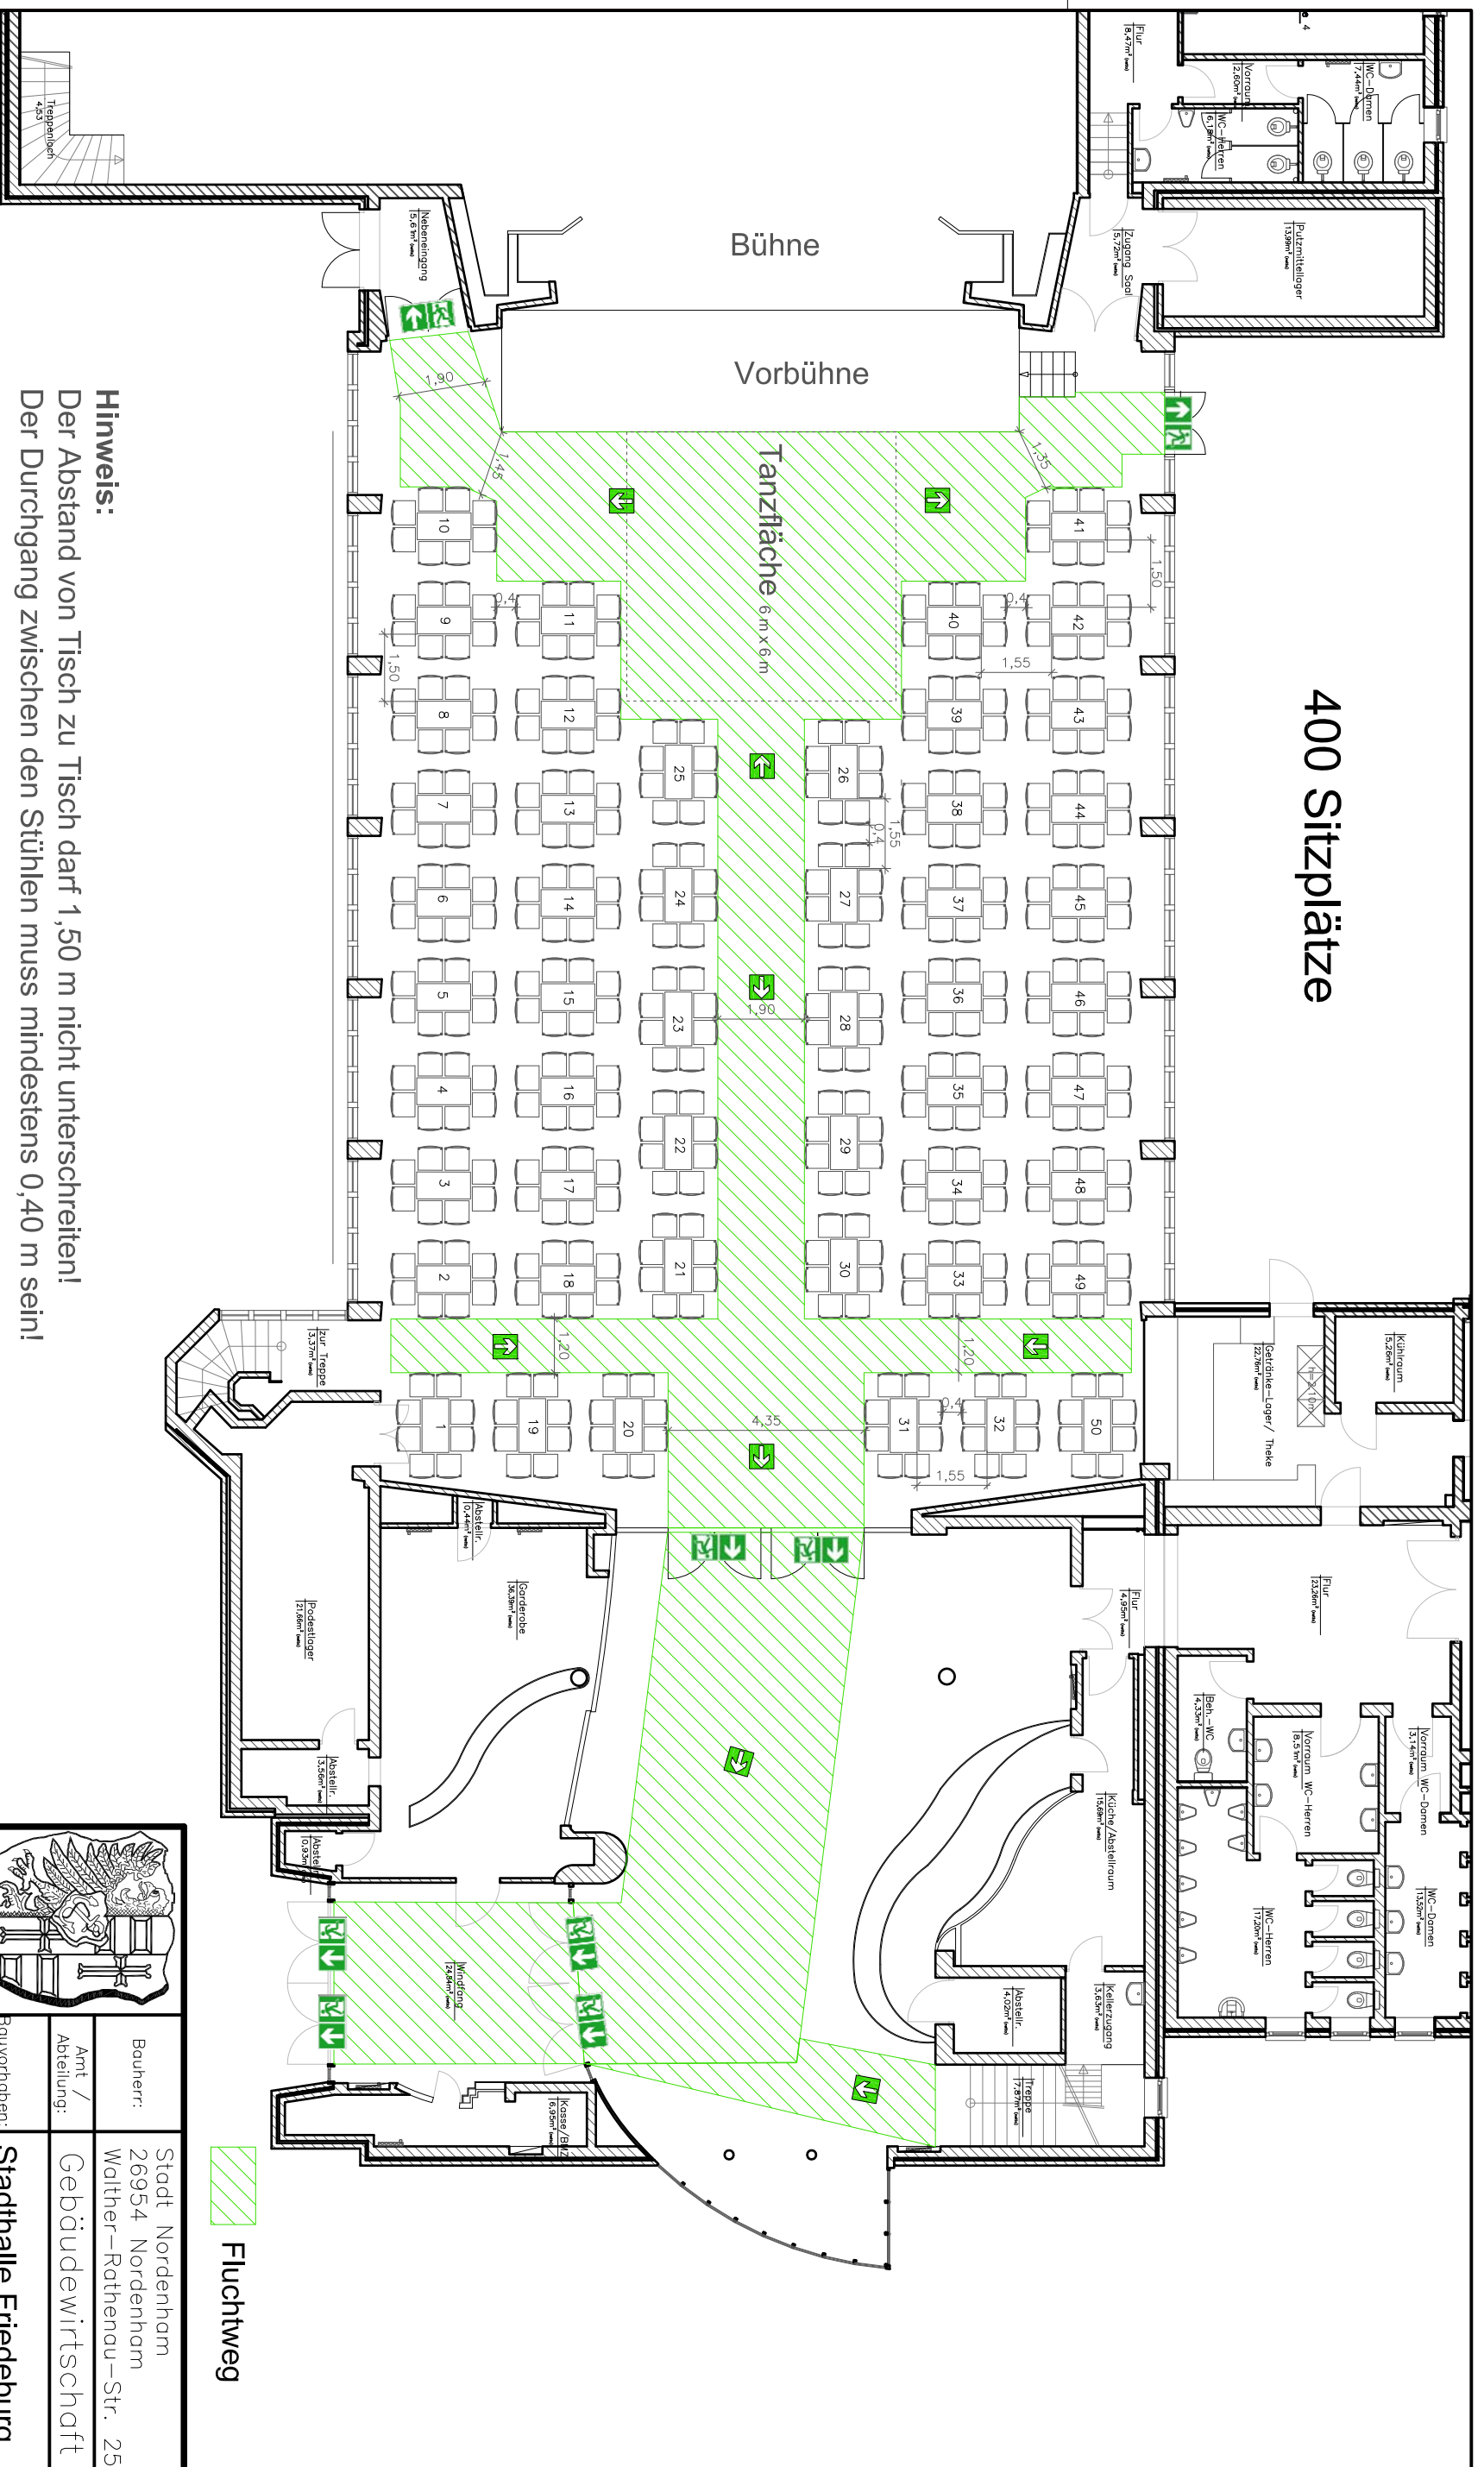

Hinweis:
 Der Abstand von Tisch zu Tisch darf 1,50 m nicht unterschreiten!
 Der Durchgang zwischen den Stühlen muss mindestens 0,40 m sein!

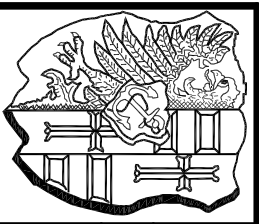

Stadt Nordenham		Stadt Nordenham	
Bauplan:		26954 Nordenham	
Amt / Abteilung:		Walther-Rathenau-Str. 25	
Bauvorhaben:		Gebäudewirtschaft	
Bestuhlung Kreislandwerk-		Stadthalle Friedeburg	
schaft, Freisprechung (400) (0x6)			
Datum: Name: Änderung betrifft:			

Maßstab:	Plan-Nr.	22
Entwurf:	Datum:	
gezeichnet:	15.12.2011	CI
geprüft:		
gezeichnet:		