



Flohmarkt

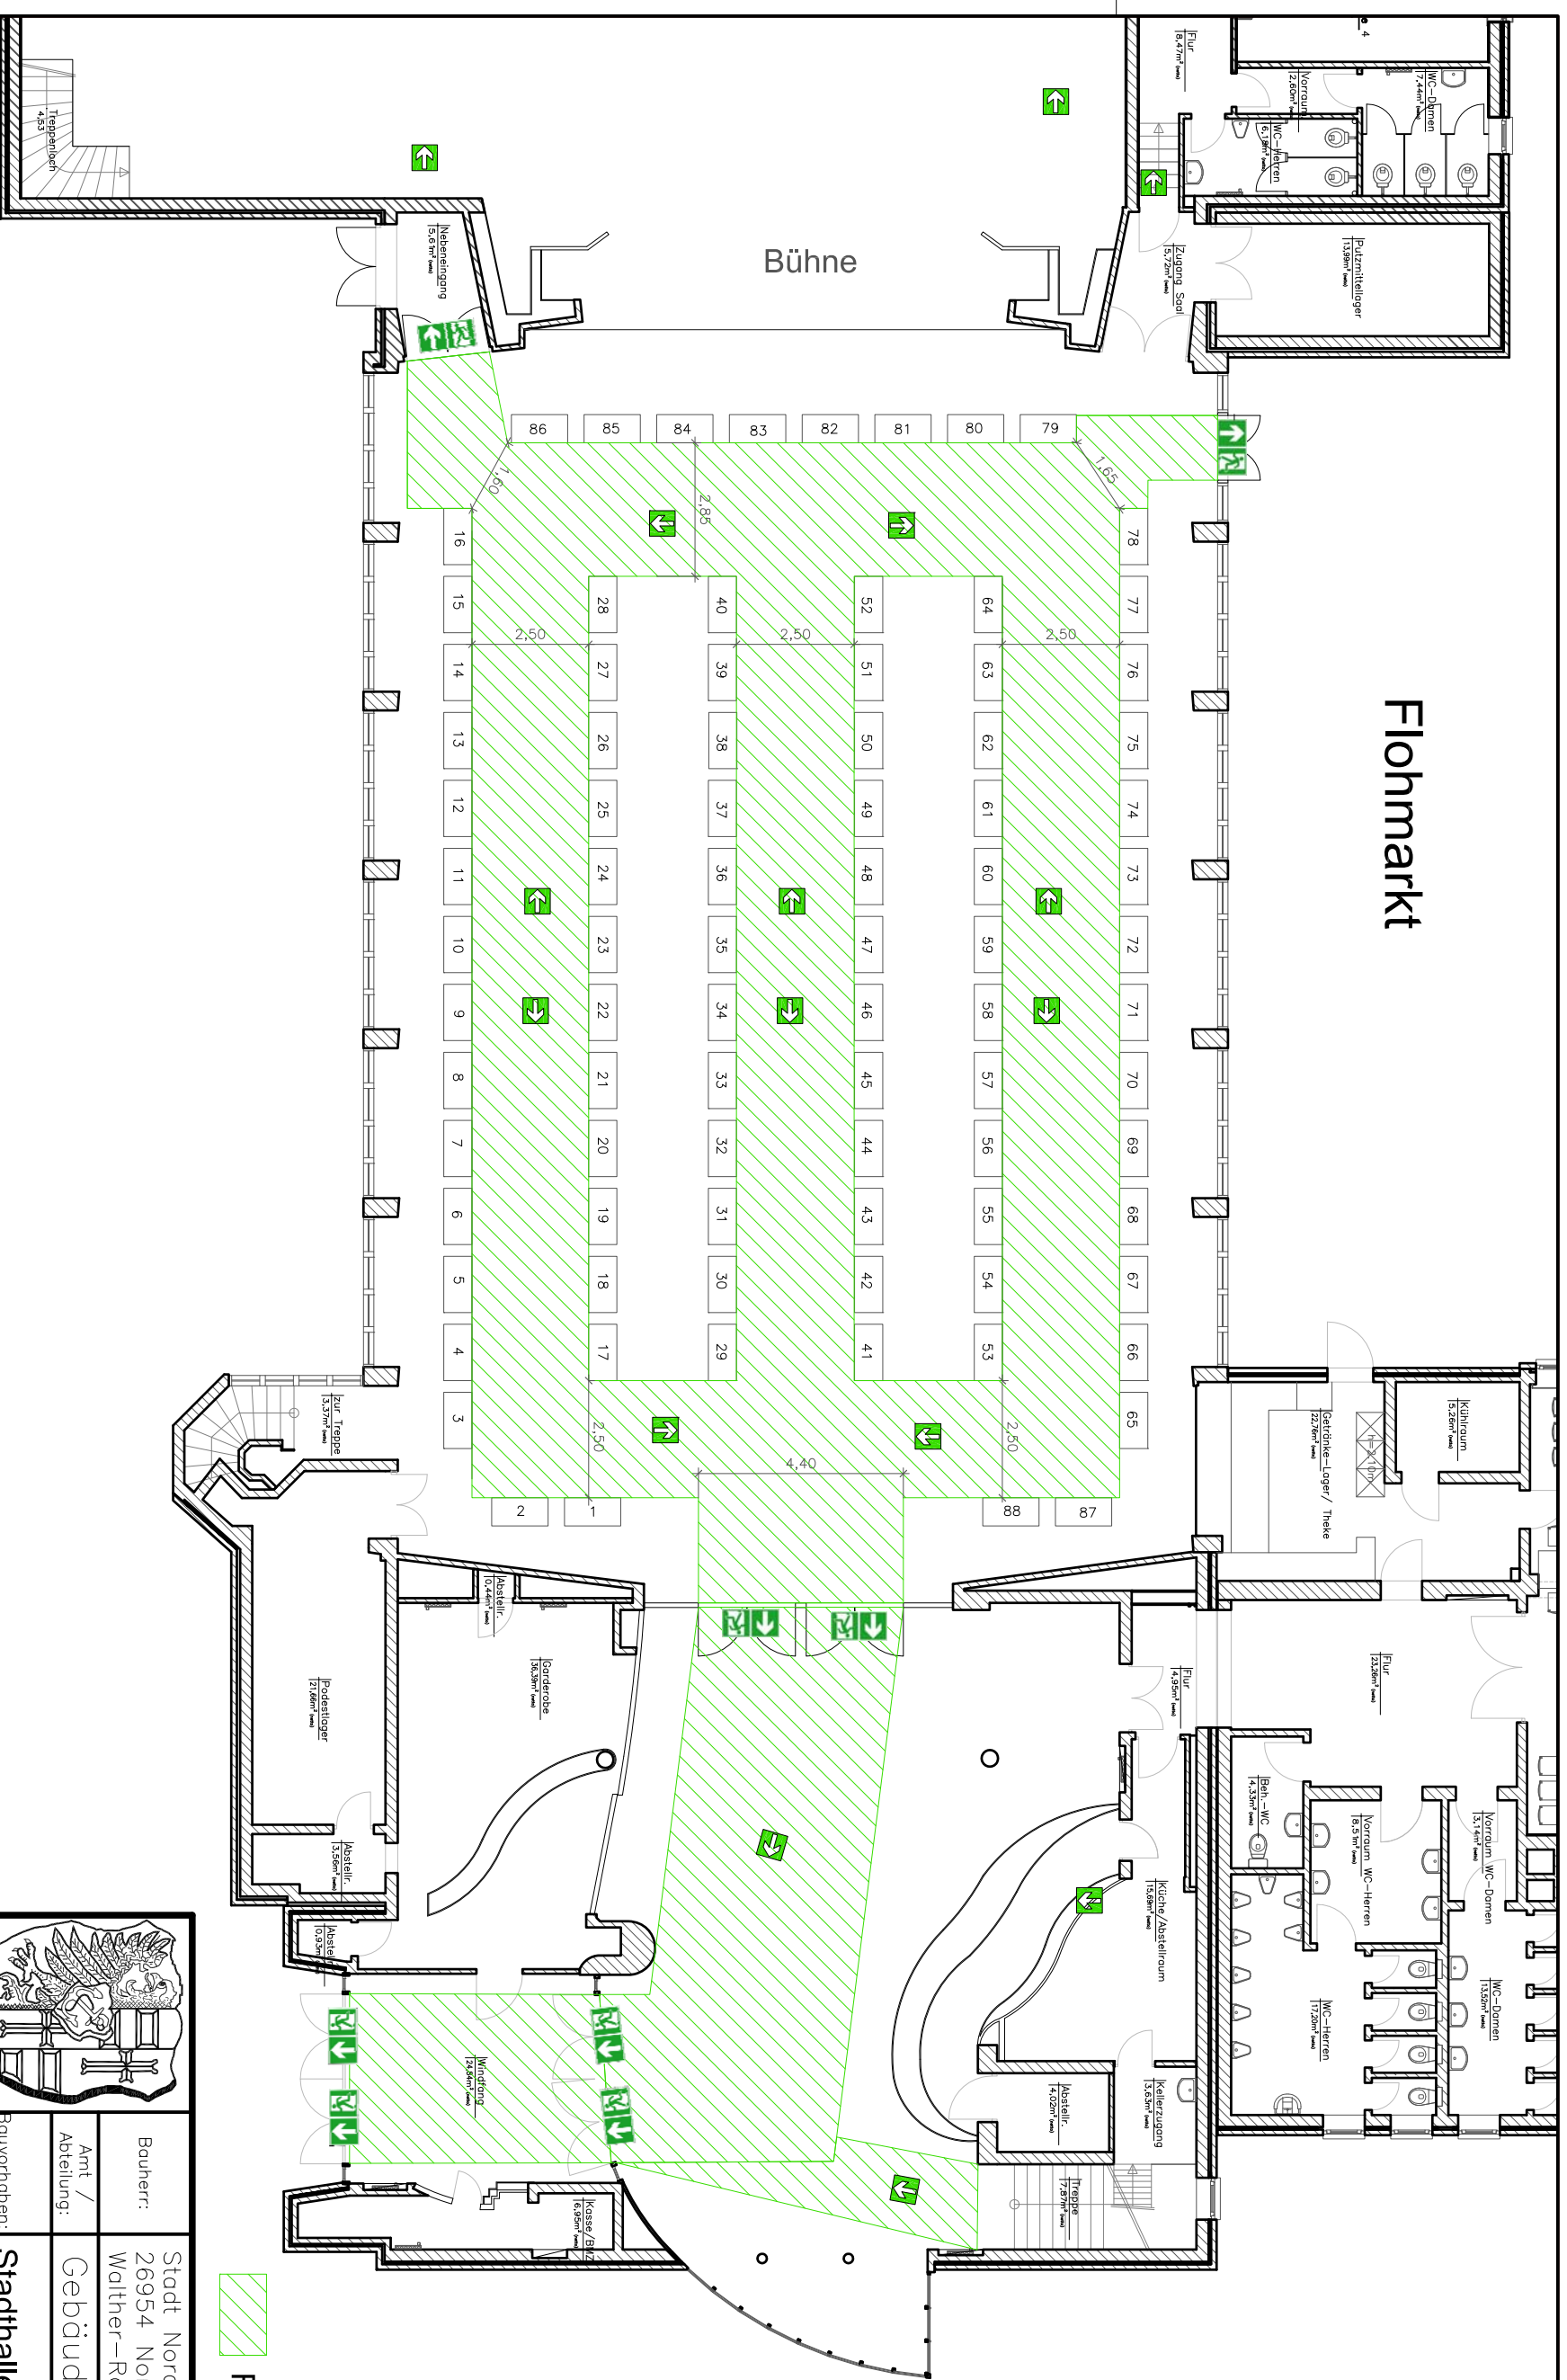

 Fluchtweg

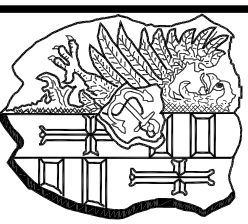

Stadt Nordenham
 Bauherr: Stadt Nordenham
 Amt / Abteilung: Gebäudewirtschaft
 Bauvorhaben: Stadthalle Friedeburg
 Bauplan: Stallplan Flohmarkt -1-

Maßstab: Plan-Nr. 23	Datum: 20.12.2011	Name: CI	Datum:	Name: Änderung betrifft:
Entwurf:	gezeichnet: 20.12.2011	geprüft:	gezeichnet:	geprüft: