
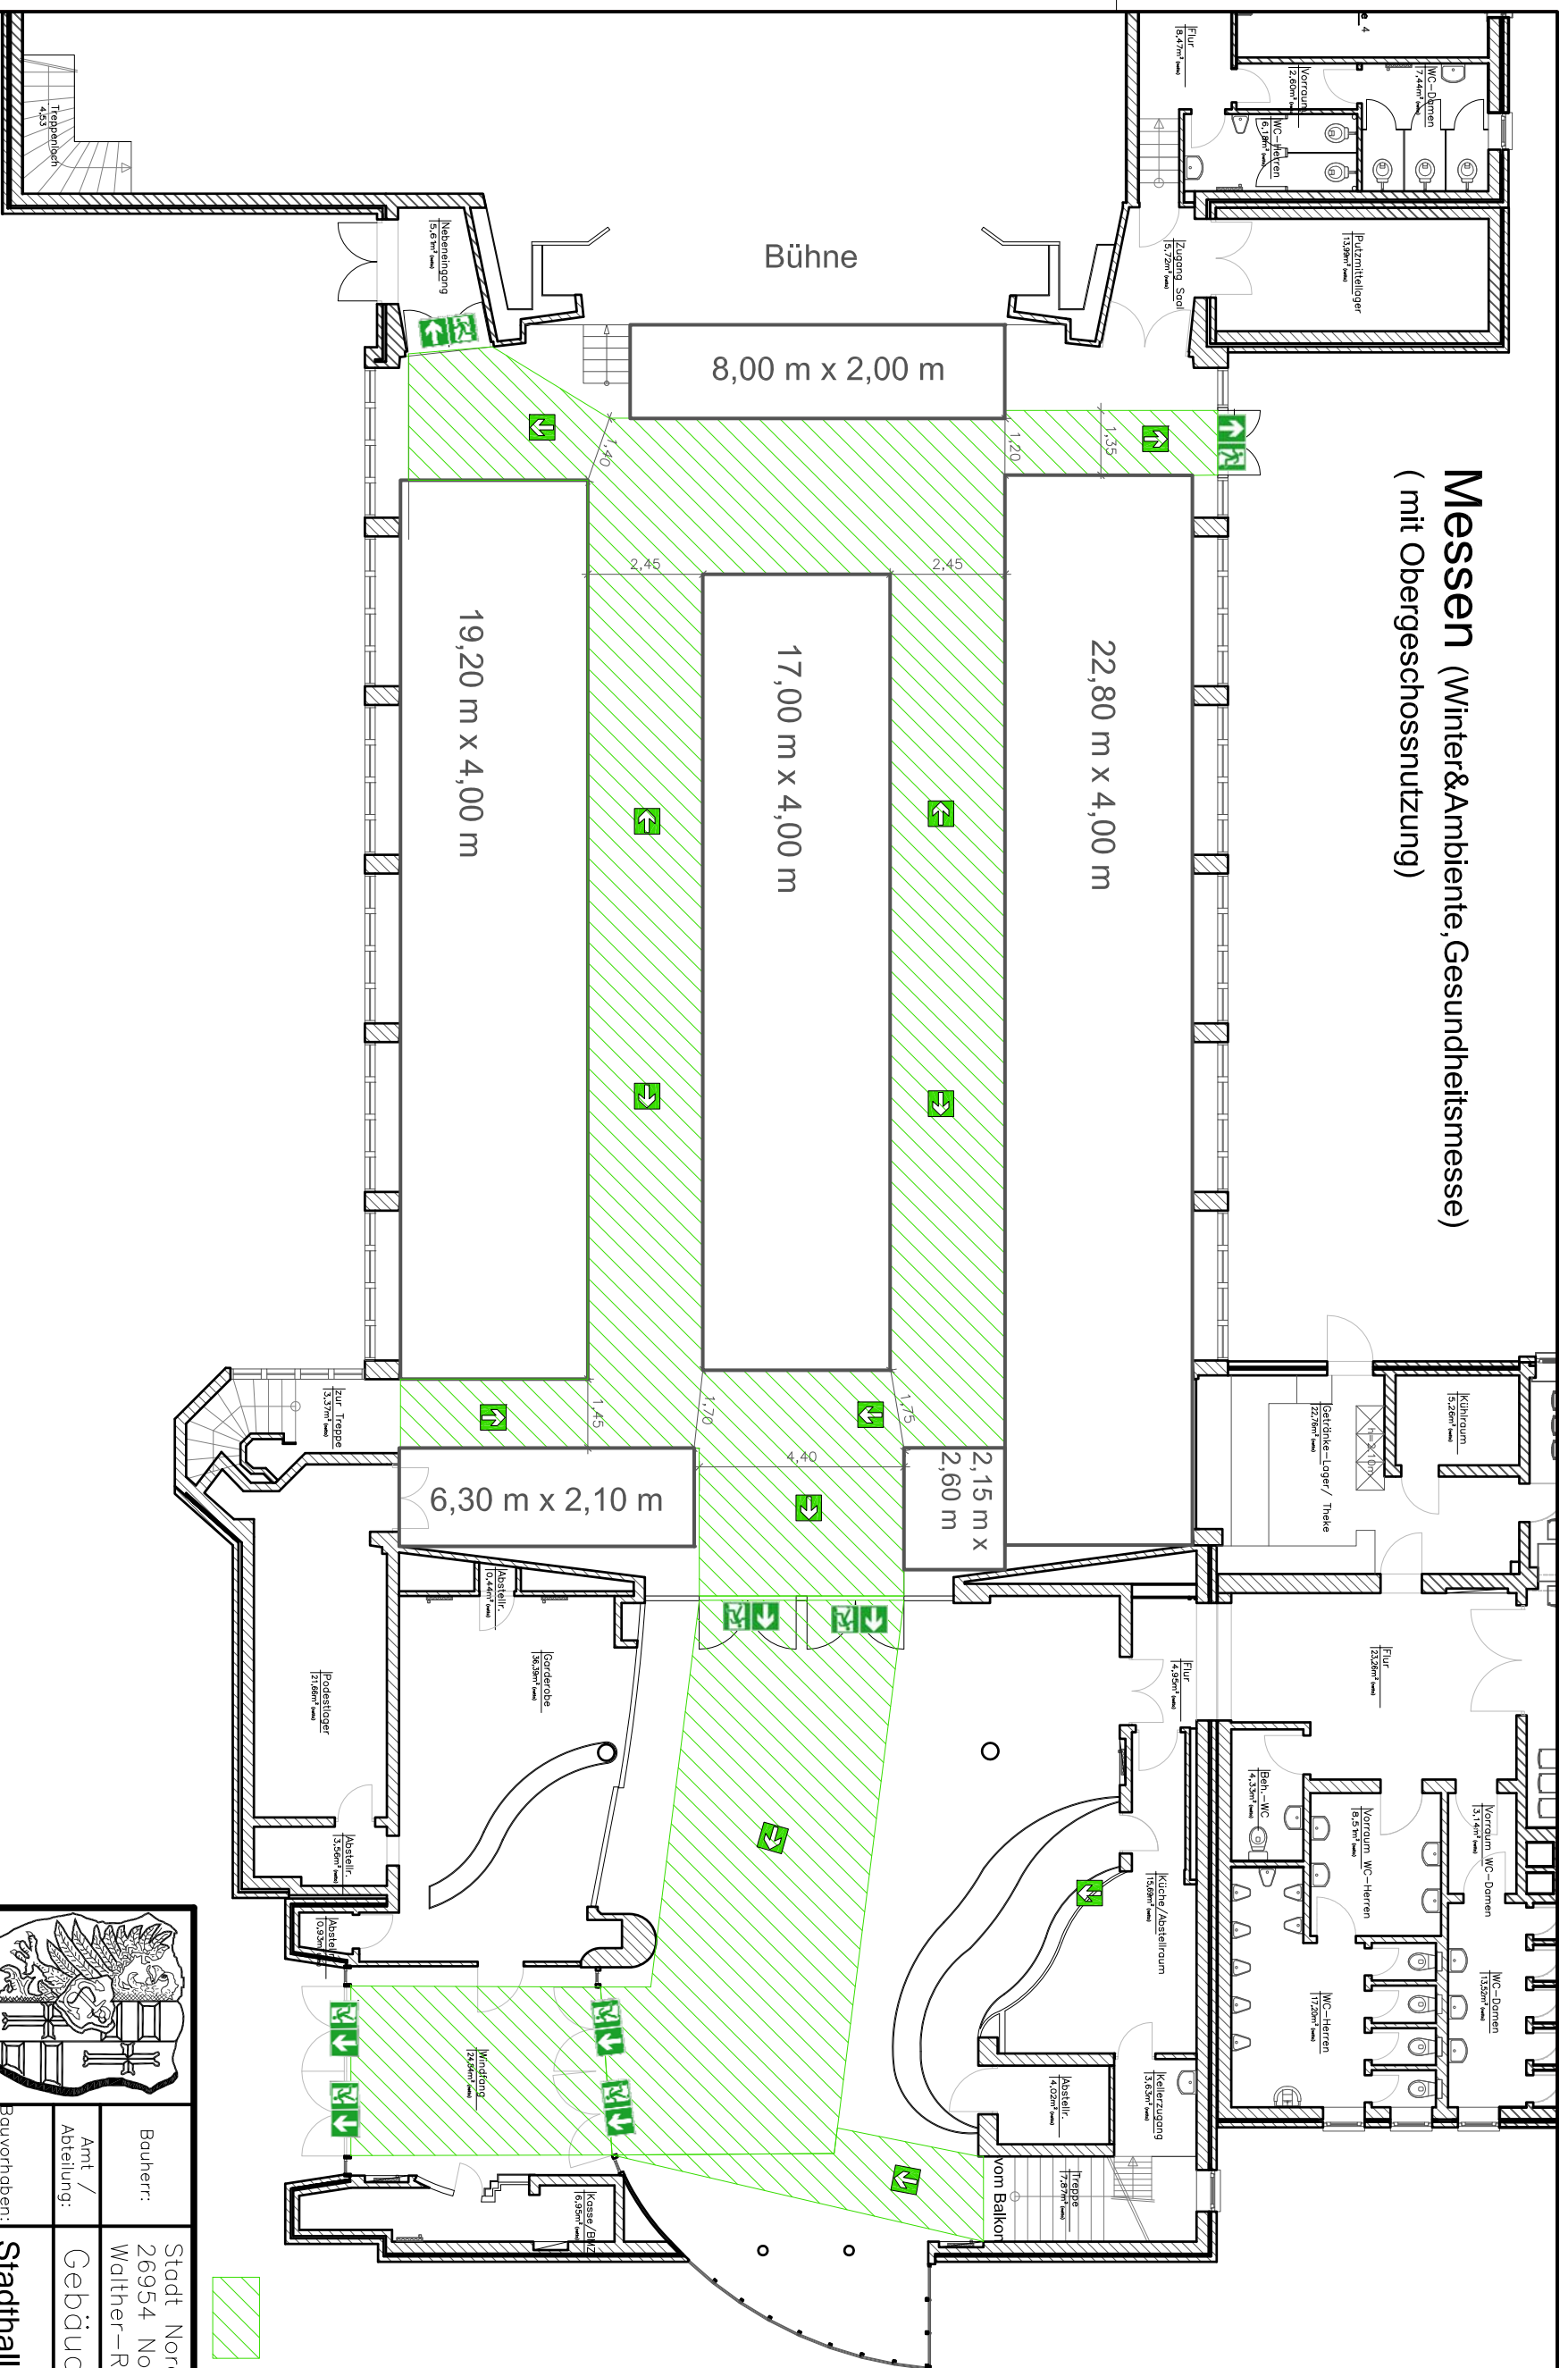


Messen (Winter&Ambiente, Gesundheitsmesse) (mit Obergeschossnutzung)

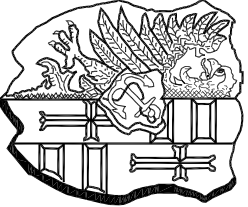

 Fluchtweg

		Bauherr:	Stadt Nordenham 26954 Nordenham Walther-Rathenau-Str. 25
		Amt / Abteilung:	Gebäudewirtschaft
Bauvorhaben: Stadthalle Friedeburg		Bauplan:	Stellplan Messen (Gesundheitsmesse, Winter & Ambiente)
Maßstab: Nordenham Plan-Nr.: 26		Datum:	Datum: Name: Änderung betrifft:
Entwurf:	Datum:	gezeichnet:	geprüft:
gezeichnet:	16.1.2012	CI	
geprüft:			
gezeichnet:			