
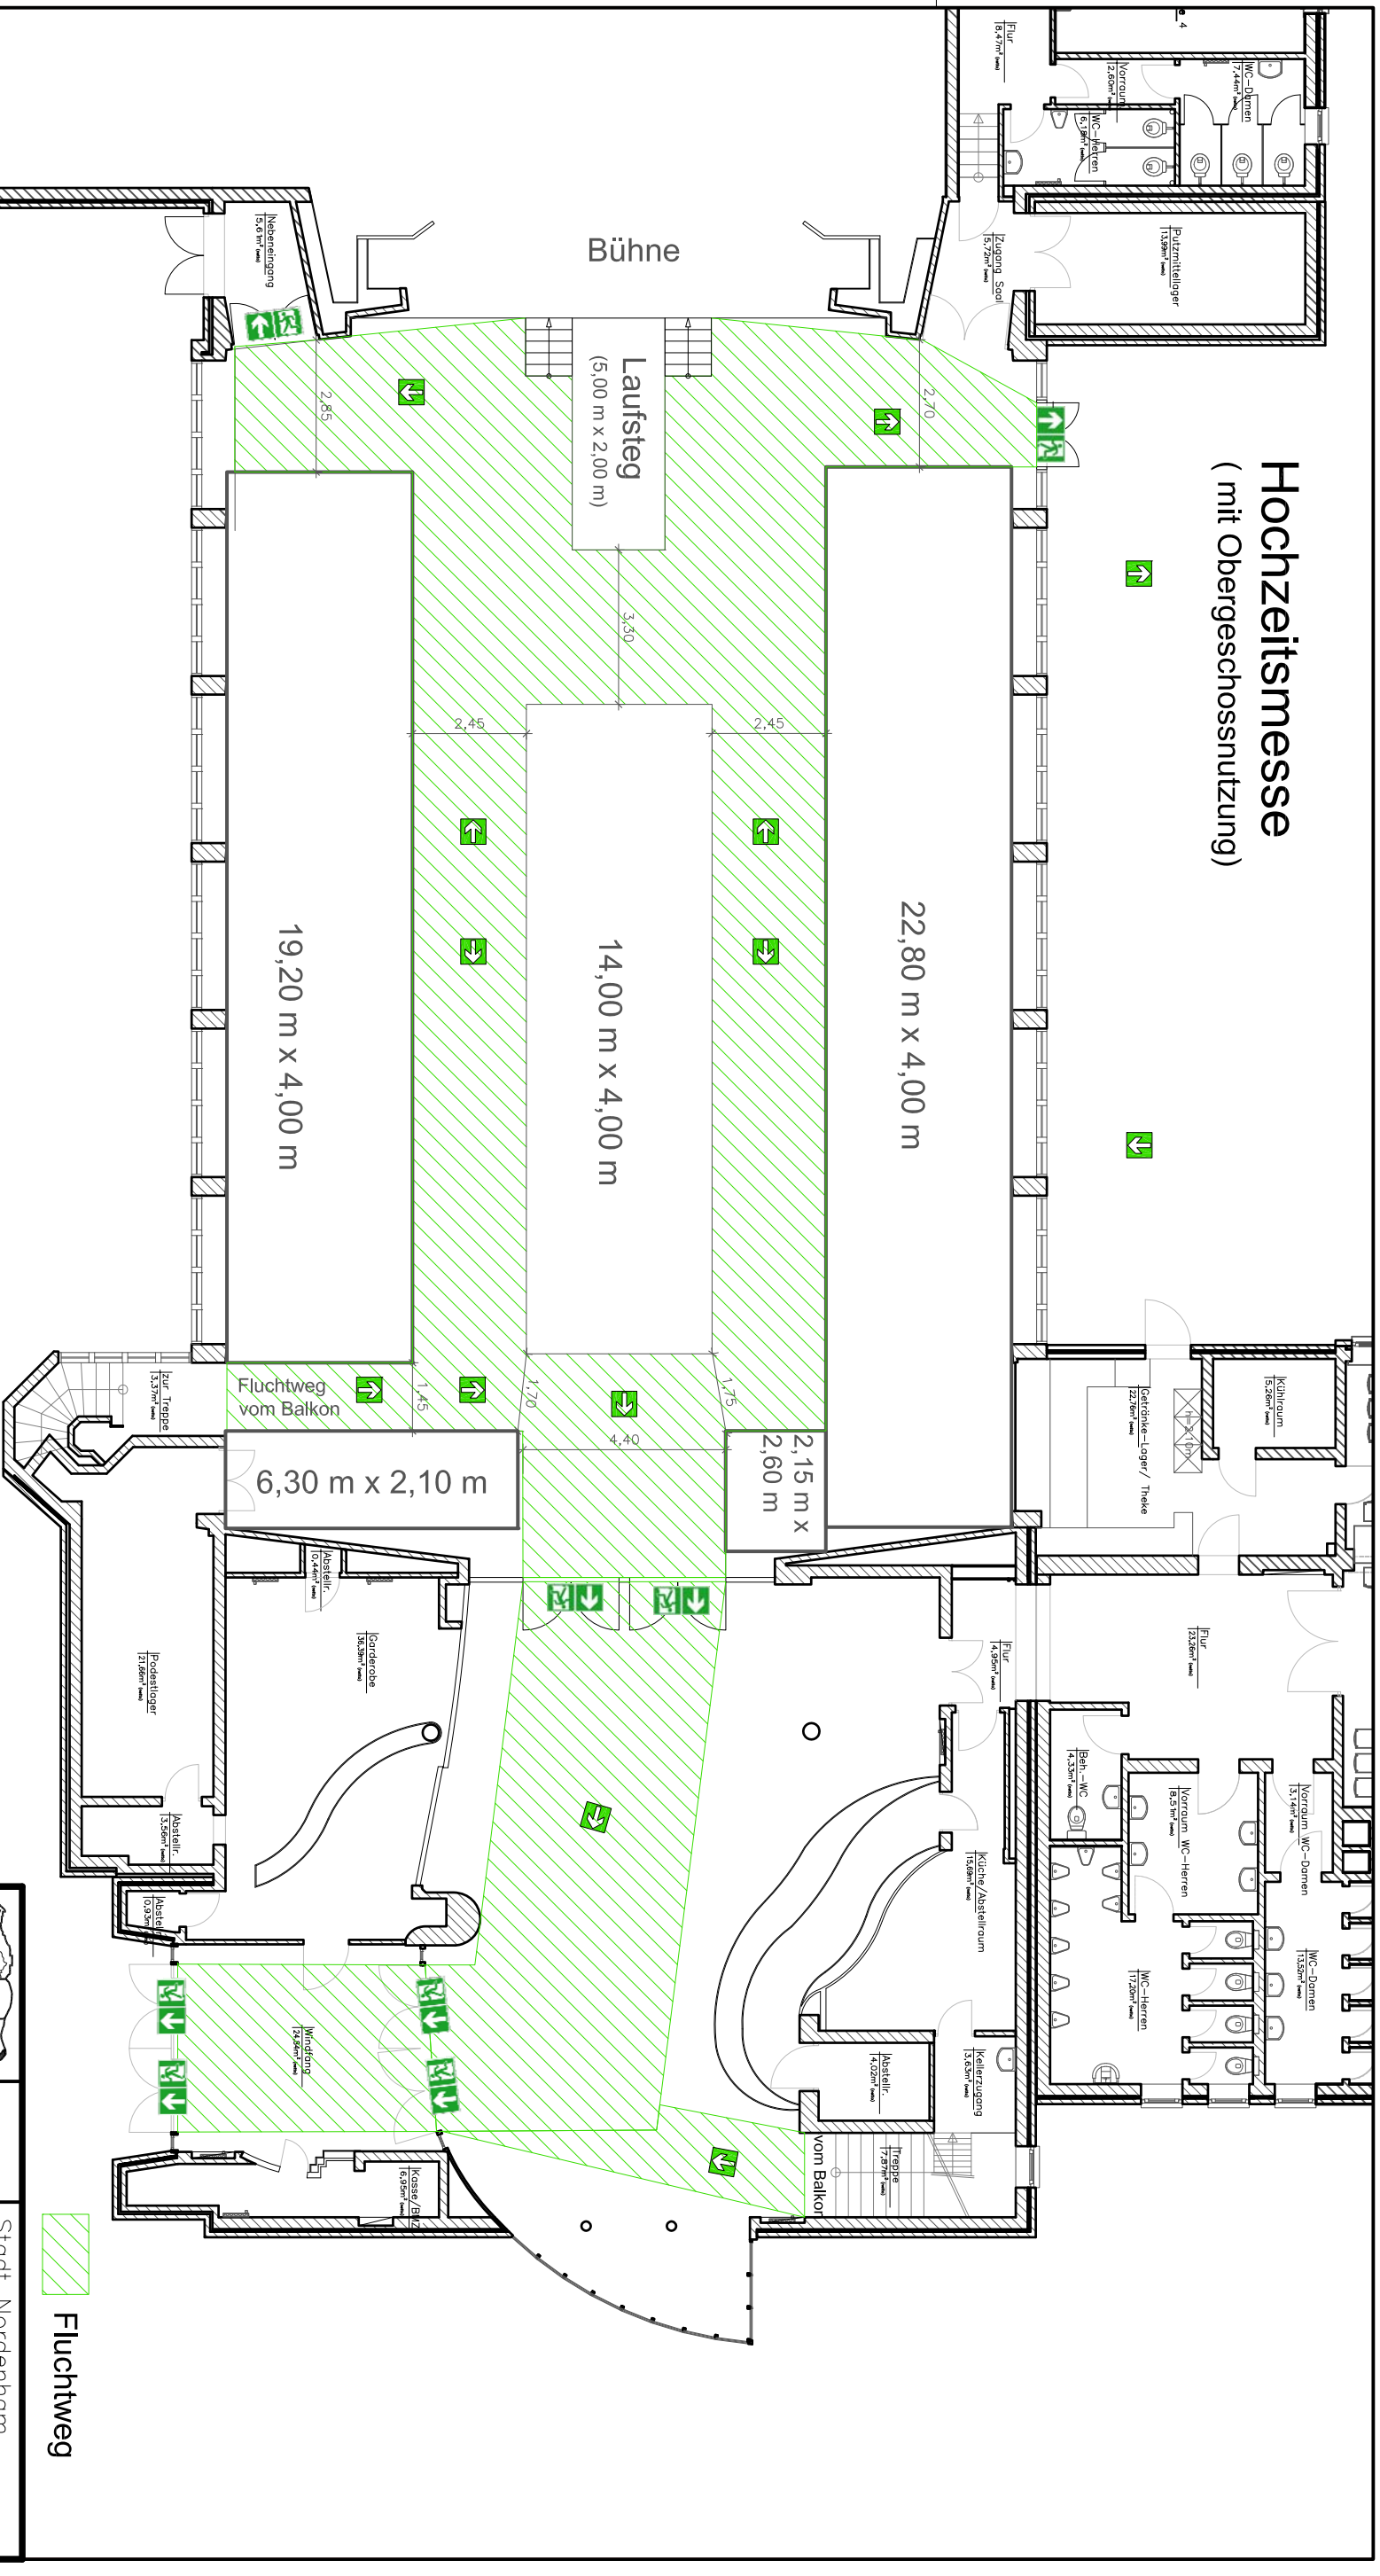


Hochzeitsmesse (mit Obergeschossnutzung)

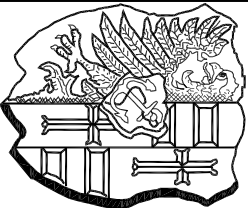

 Fluchtweg

 <p>Stadt Nordenham</p>	Bauherr:	Stadt Nordenham 26954 Nordenham Walther-Rathenau-Str. 25
	Amt / Abteilung:	Gebäudewirtschaft
Bauvorhaben:	Stadthalle Friedeburg	
Bauplan:	Stellplan Hochzeitsmesse	
Maßstab: Plan-Nr. 27	Datum:	Datum: Name: Änderung betrift:
	Entwurf gezeichnet: 17.1.2012 geprüft: gelesen:	CI