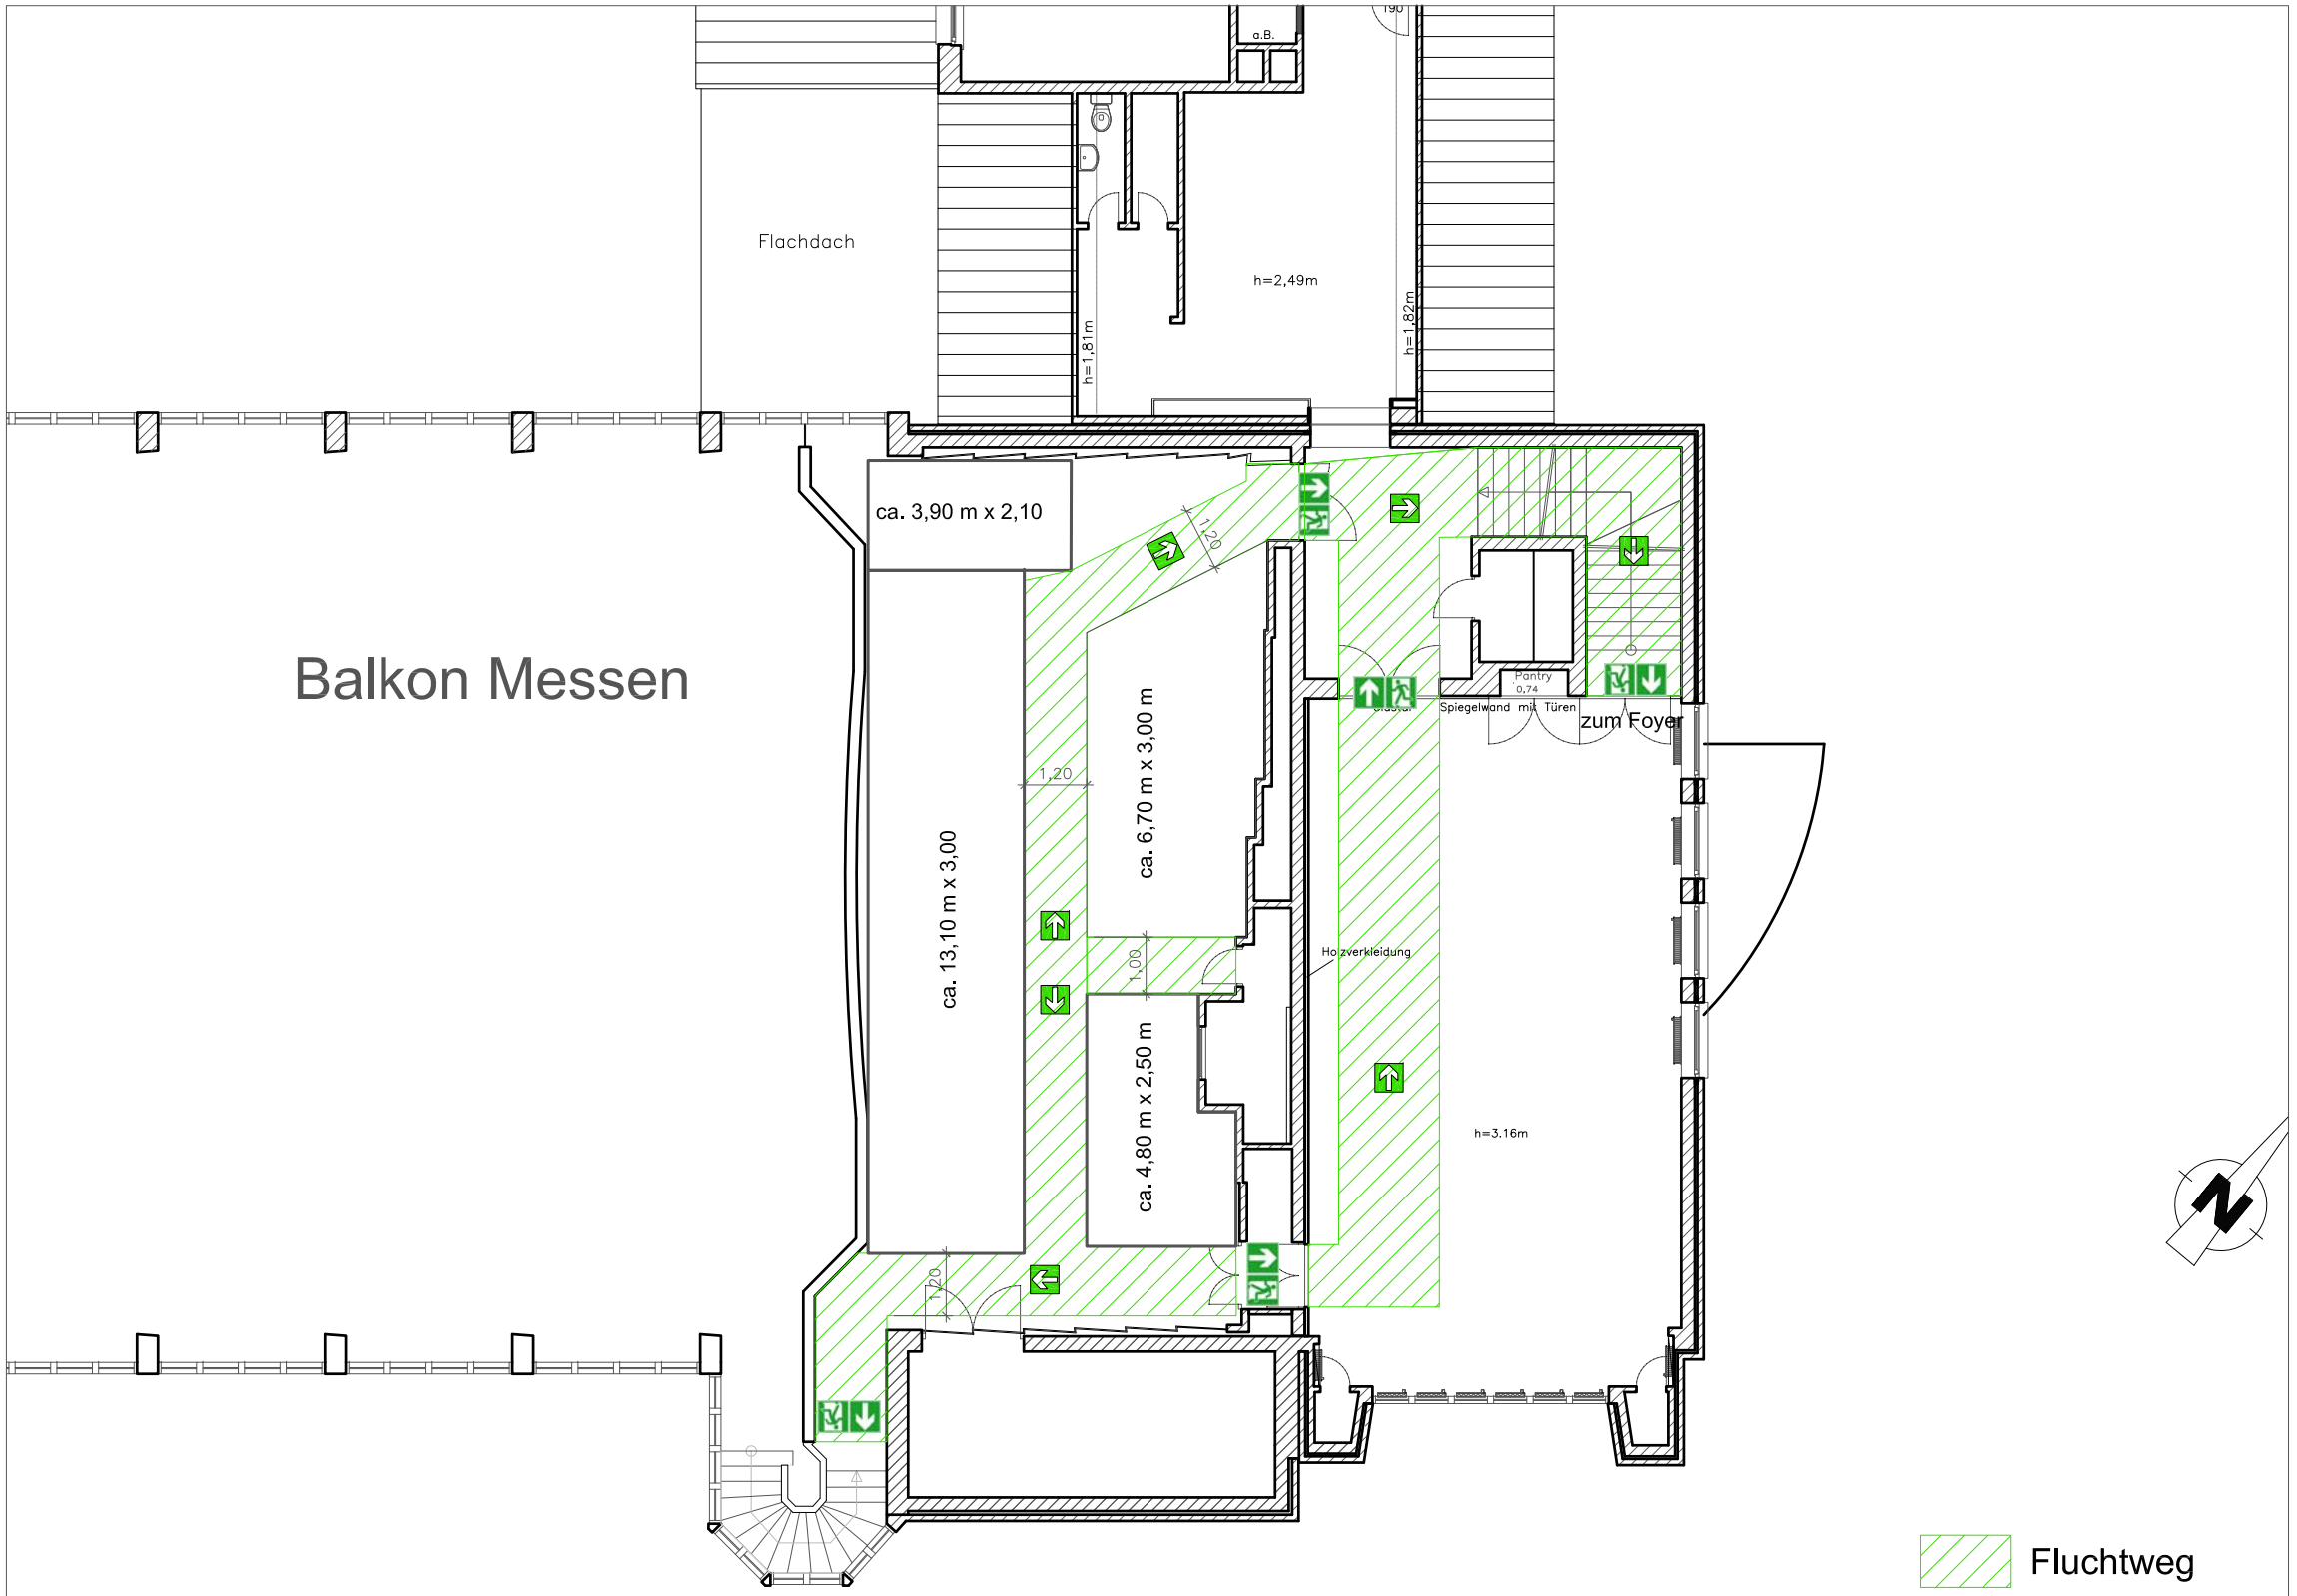

Stadt Nordenham	Bauherr:	Stadt Nordenham 26954 Nordenham Walther–Rathenau–Str. 25
	Amt / Abteilung:	Gebäudewirtschaft
	Bauvorhaben:	Stadthalle Friedeburg
	Bauplan:	Balkon Messen

Maßstab:	Plan–Nr.	28	
	Entwurf	Datum:	Name:
	gezeichn.:	17.1.2012	CI
	geprüft:		
	gesehen:		

	Datum:	Name:	Änderung betrifft: