
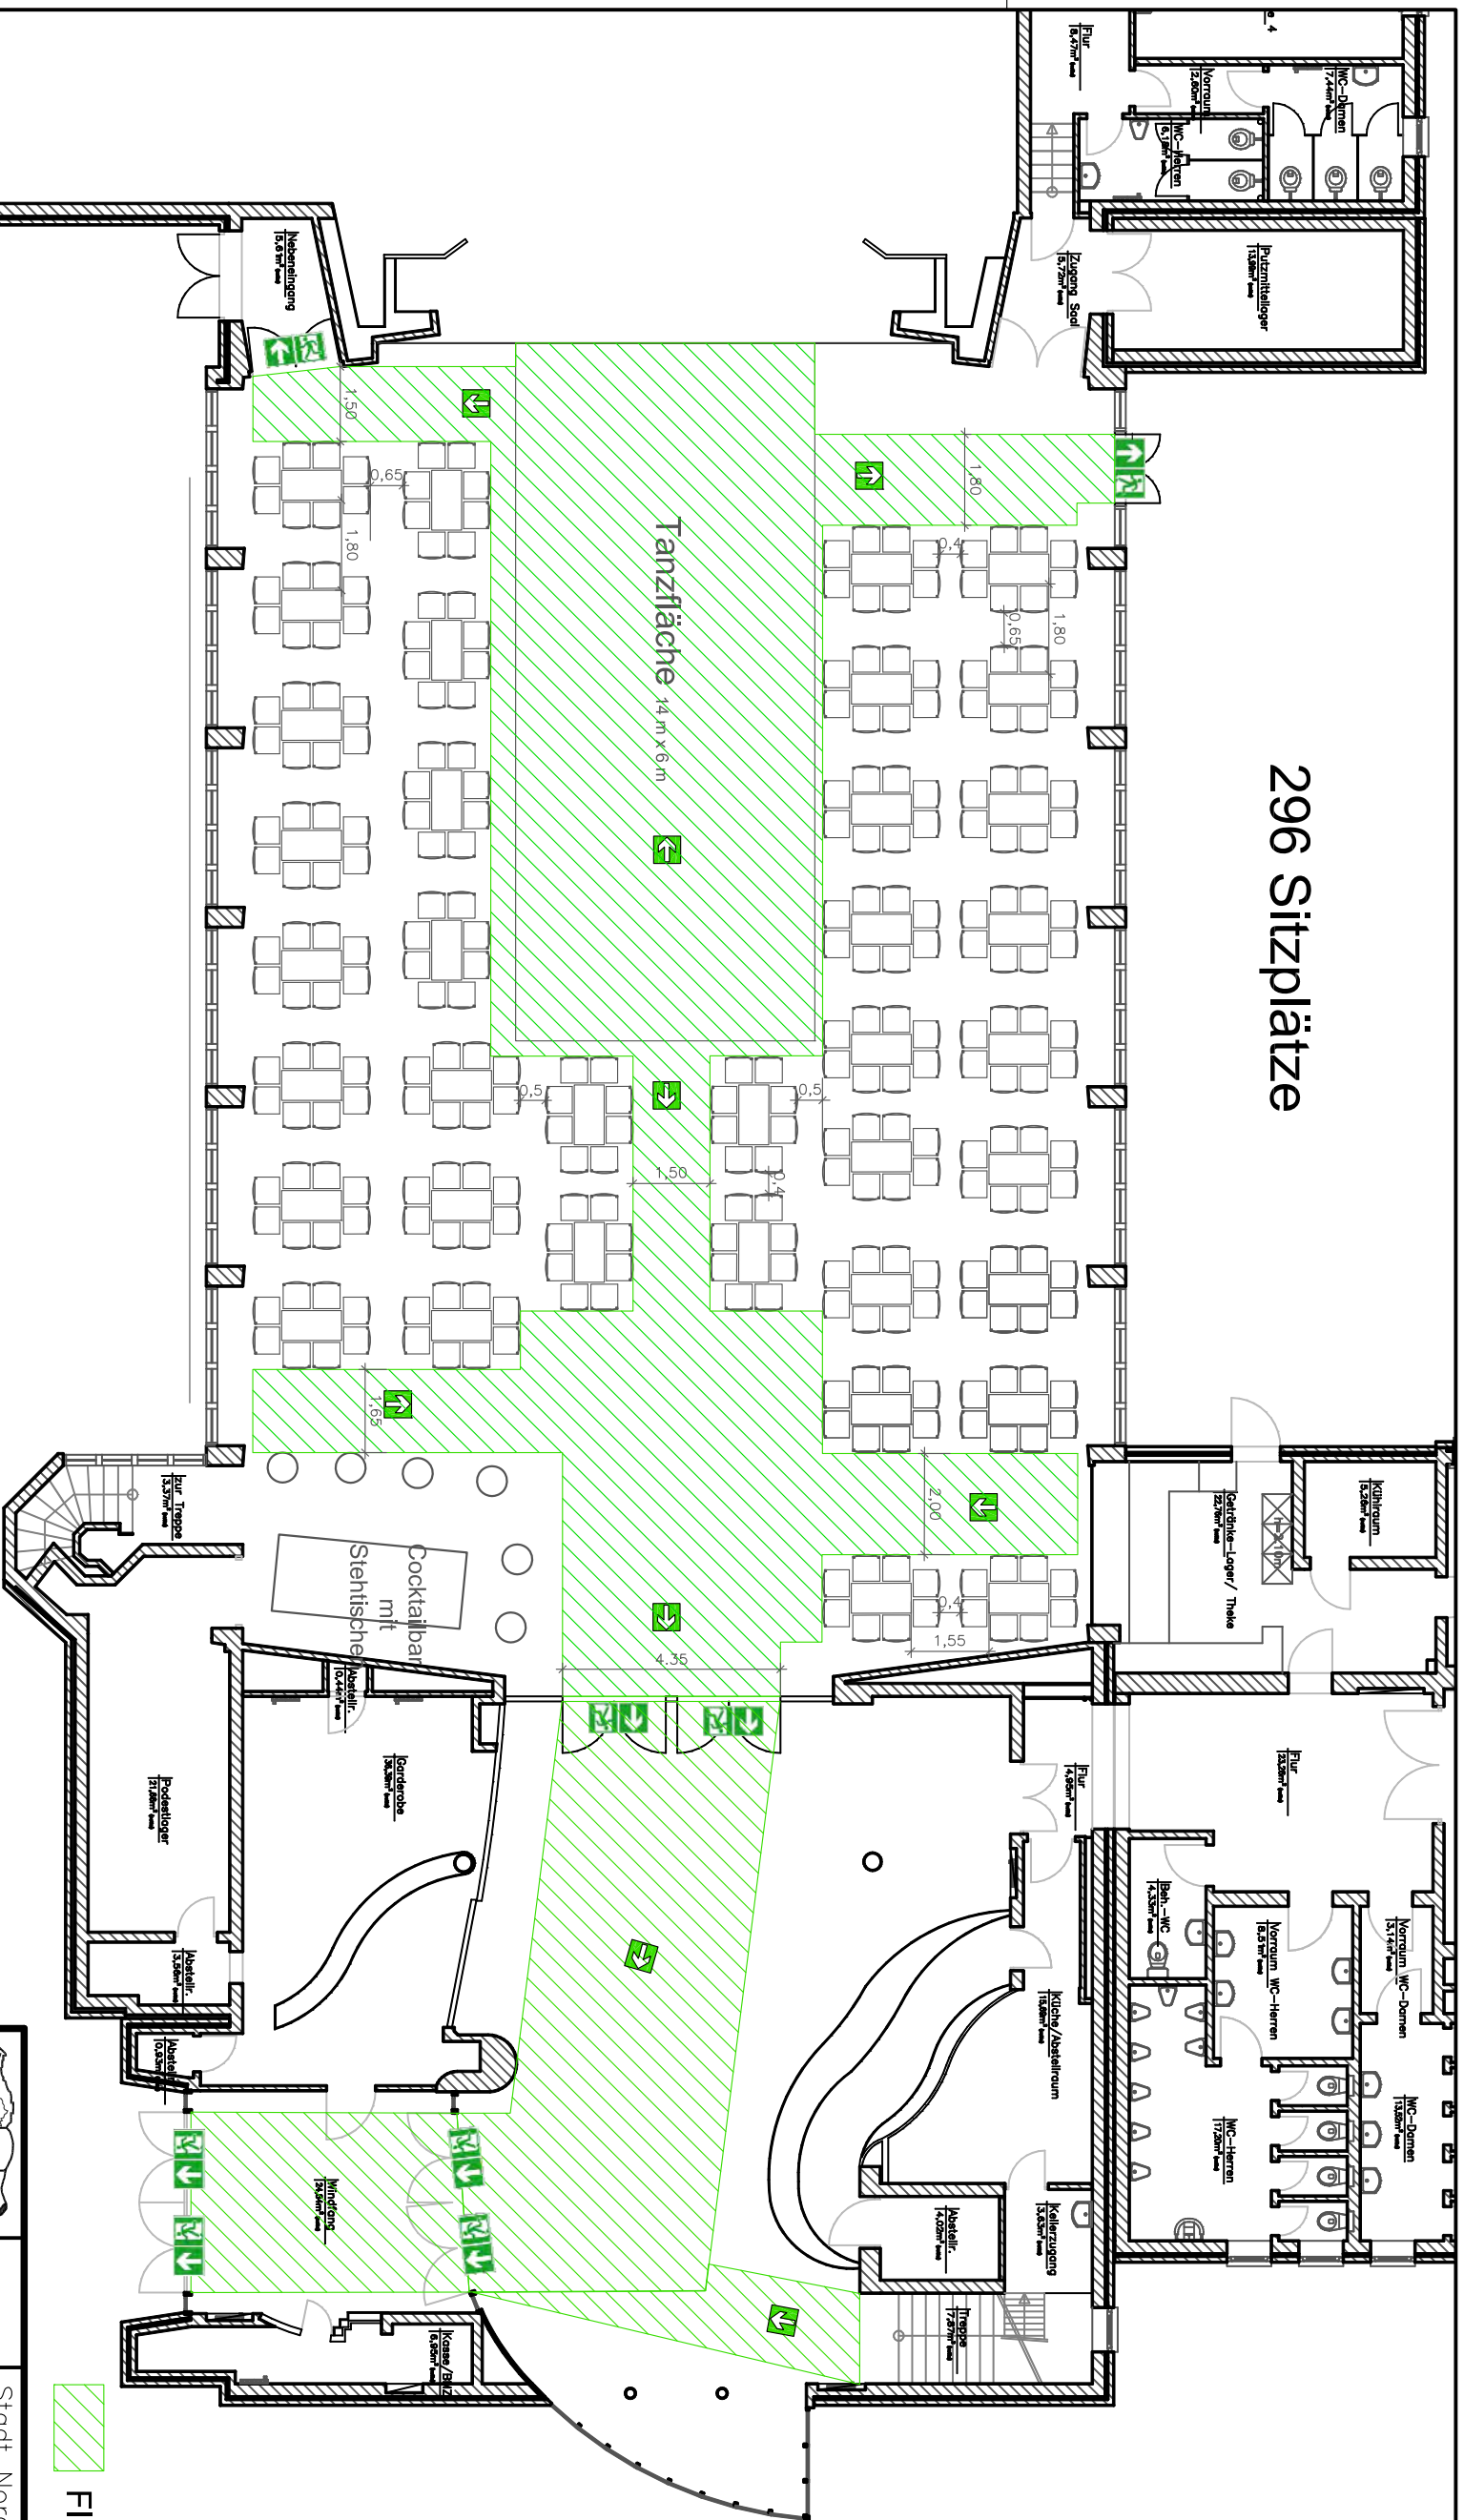


296 Sitzplätze

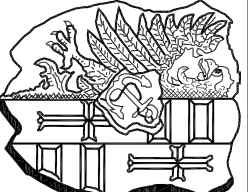

 Fluchtweg

Hinweis:
Der Abstand von Tisch zu Tisch darf 1,50 m nicht unterschreiten!
Der Durchgang zwischen den Stühlen muss mindestens 0,40 m sein!

	Bauherr:	Stadt Nordenham 26954 Nordenham Walther-Rathenau-Str. 25
	Amt / Abteilung:	Gebäudewirtschaft
Bauvorhaben:	Stadthalle Friedeburg	
Bauplan:	Festlichkeit (296)	
Maßstab:	Plan-Nr. 30	Datum: Name: Änderung betrifft:
Entwurf Datum: Name:		
gezeichnet: 24.4.2012 CI		
geprüft:		
gelesen:		