
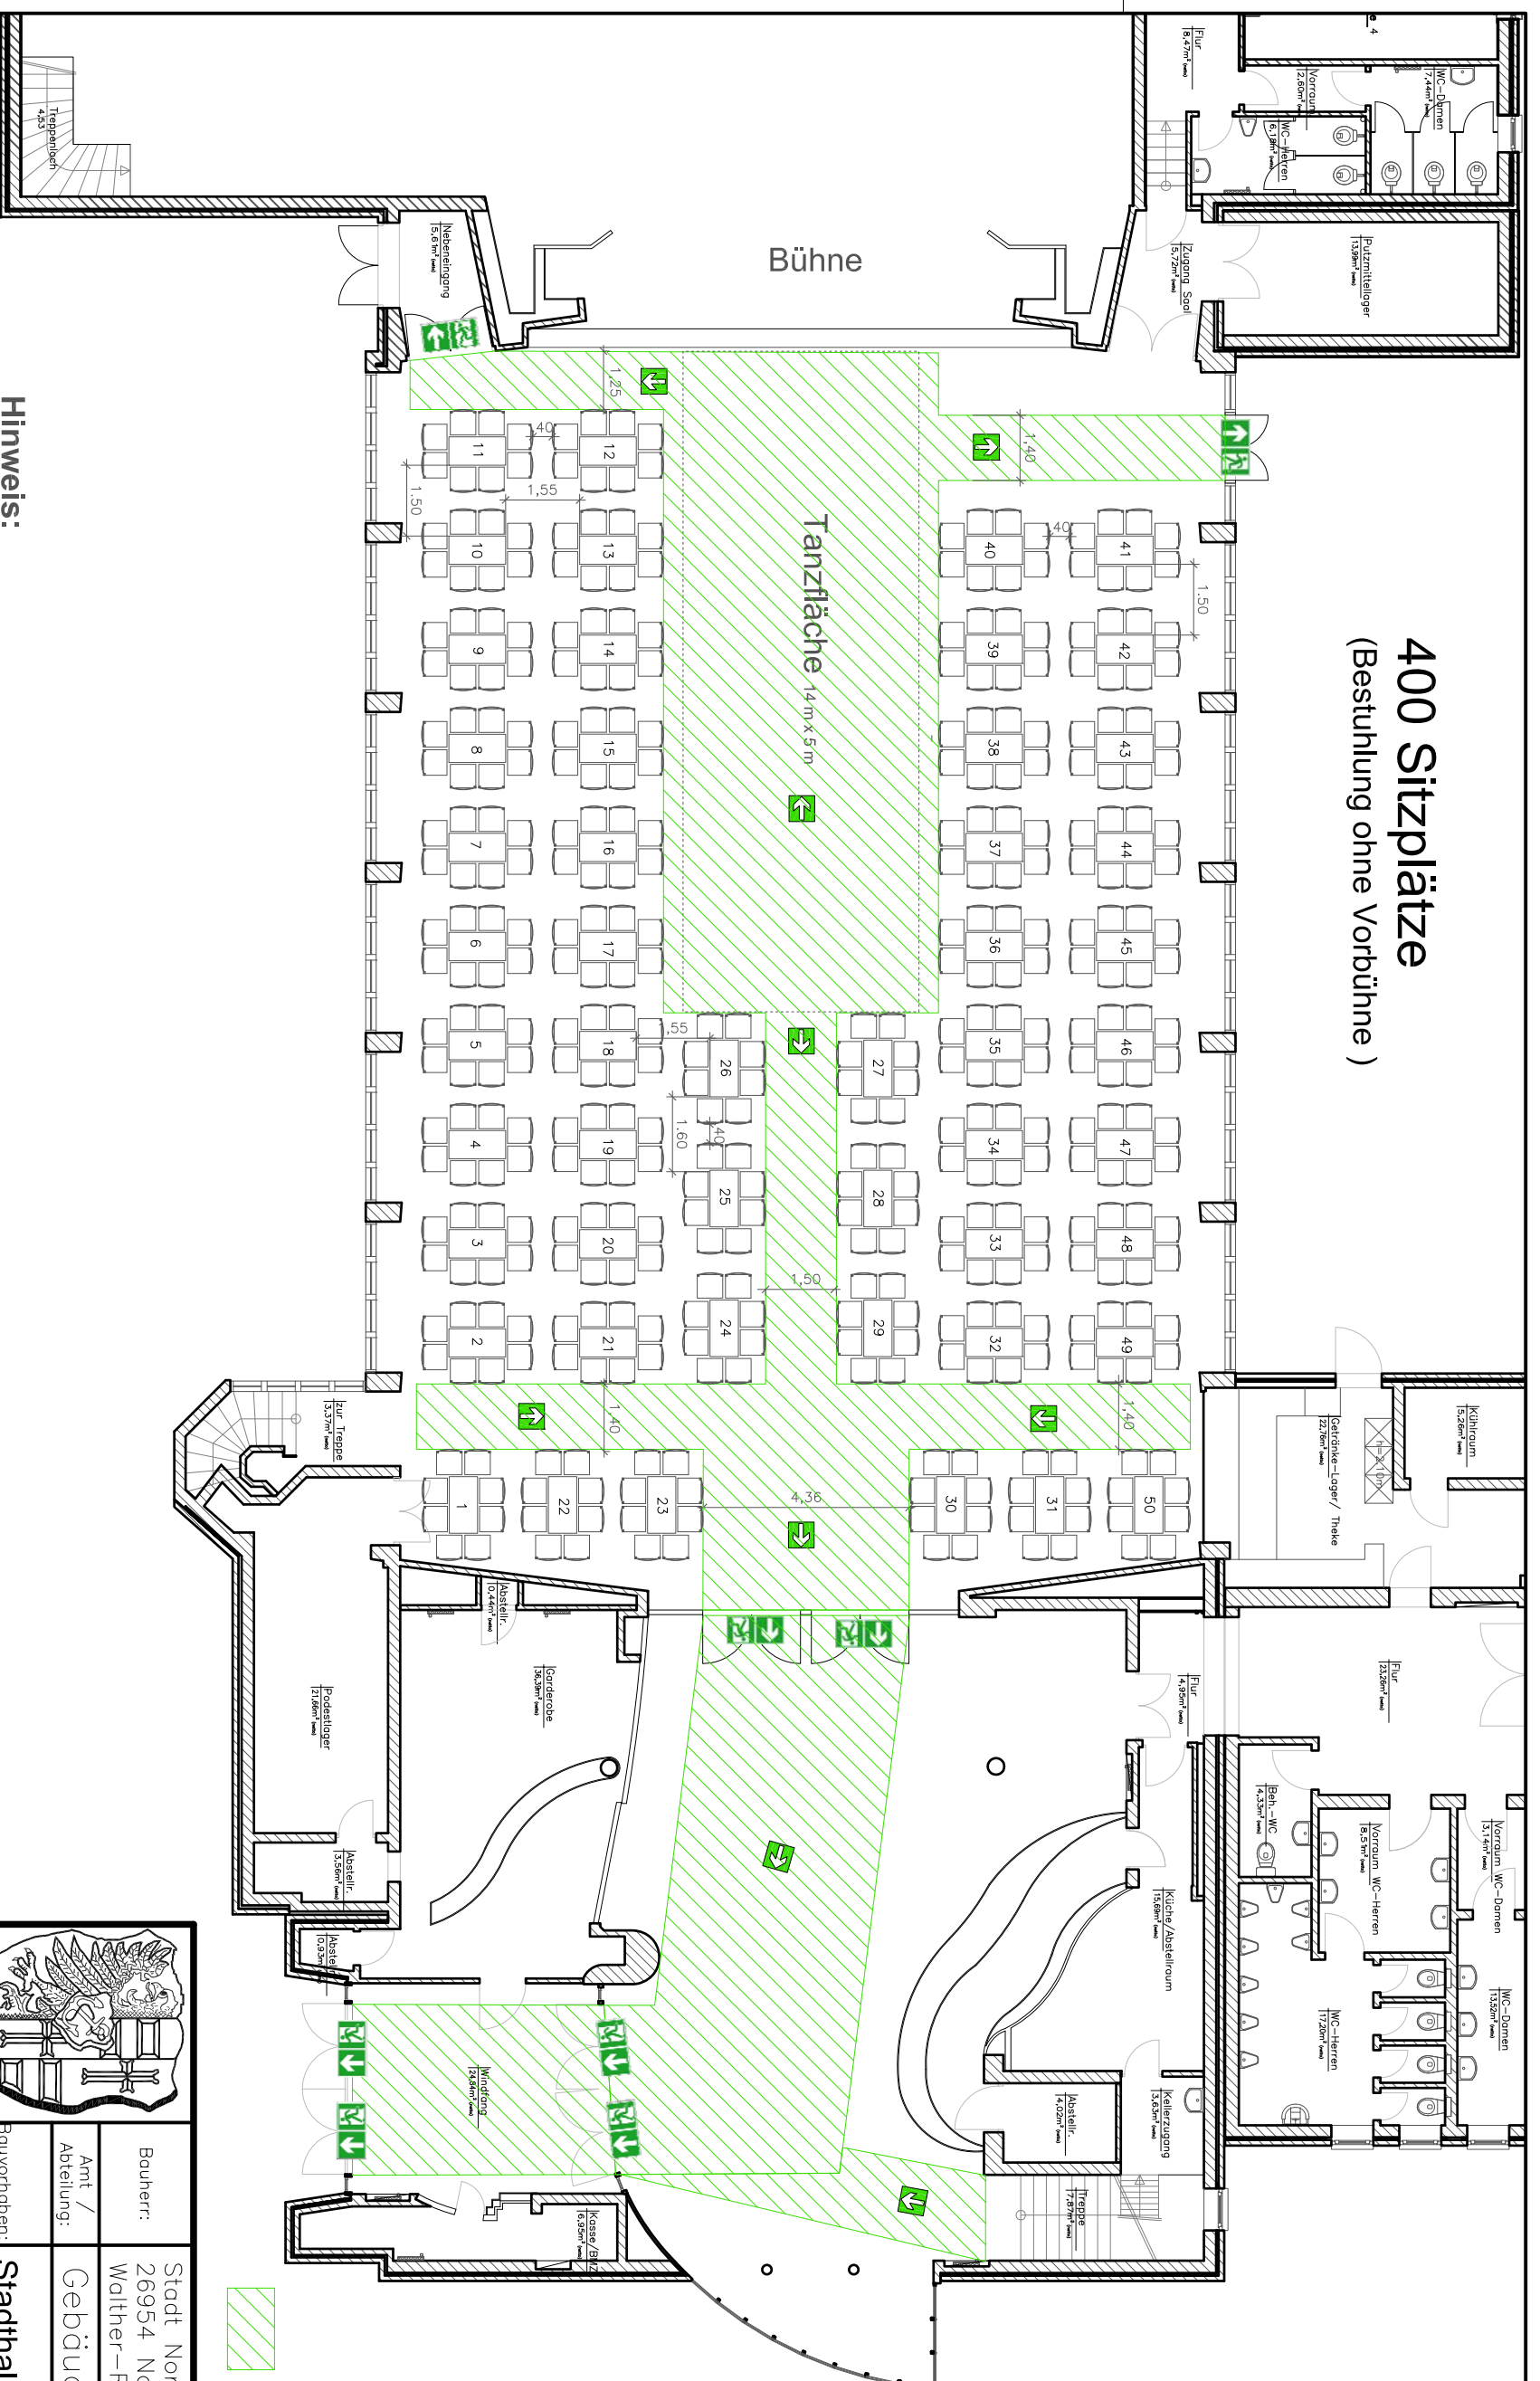


# 400 Sitzplätze (Bestuhlung ohne Vorbühne)

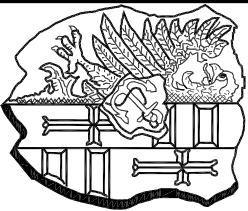

**Hinweis:**  
Der Abstand von Tisch zu Tisch darf 1,50 m nicht unterschreiten!  
Der Durchgang zwischen den Stühlen muss mindestens 0,40 m sein!

 Fluchtweg

		Bauherr:	Stadt Nordenham 26954 Nordenham Walther-Rathenau-Str. 25
		Amt / Abteilung:	Gebäudewirtschaft
Bauvorhaben: <b>Stadthalle Friedeburg</b>		Bauplan:	Bestuhlung Tanz (400 (14 x 5 Tanzfläche))
Maßstab: Plan-Nr. Nordenham <b>2</b>		Datum:	Name: Änderung betrifft:
Entwurf	Datum:	Name:	
gezeichnet:	13.12.2011	CI	
geprüft:			
gezeichnet:			