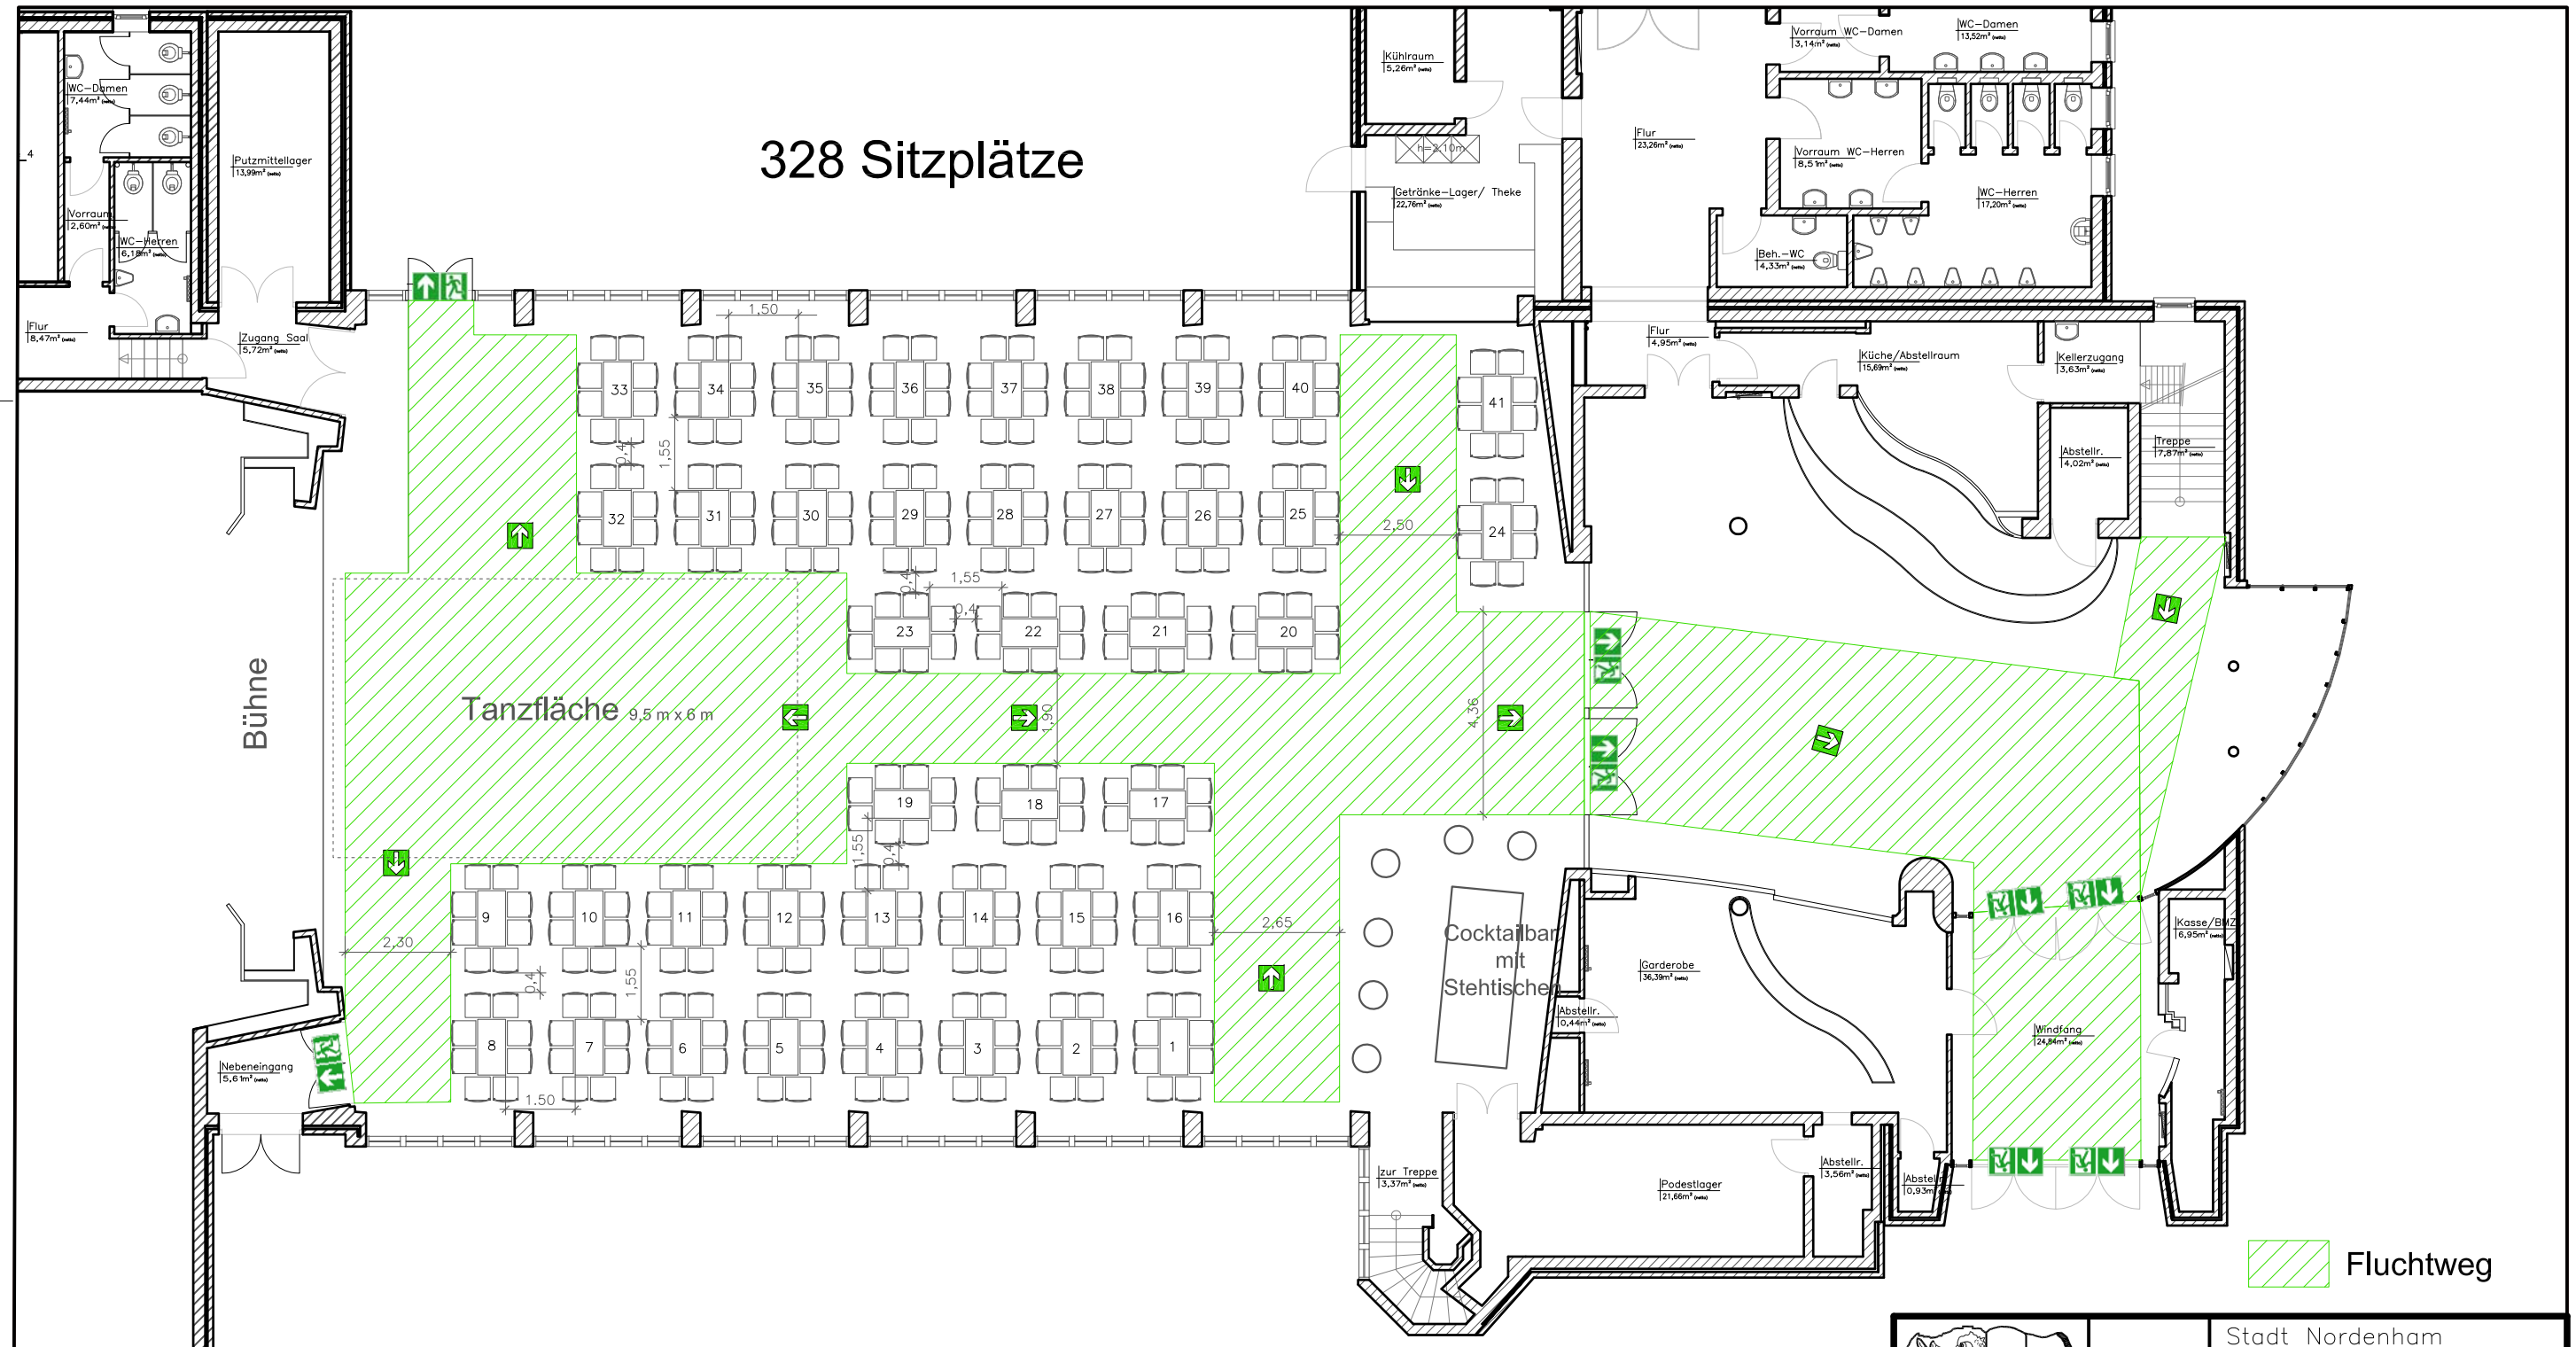

Hinweis:
Der Abstand von Tisch zu Tisch darf 1,50 m nicht unterschreiten!
Der Durchgang zwischen den Stühlen muss mindestens 0,40 m sein!

Stadt Nordenham

Bauherr:	Stadt Nordenham 26954 Nordenham Walther-Rathenau-Str. 25
Amt / Abteilung:	Gebäudewirtschaft
Bauvorhaben:	Stadthalle Friedeburg
Bauplan:	Bestuhlung Tanzveranstaltung (328)

Maßstab:

Plan-Nr. 4

Entwurf	Datum:	Name:
gezeichn.:	16.12.2011	CI
geprüft:		
gesehen:		

	Datum:	Name:	Änderung betrifft: