



400 Sitzplätze (Bestuhlung ohne Vorbühne)

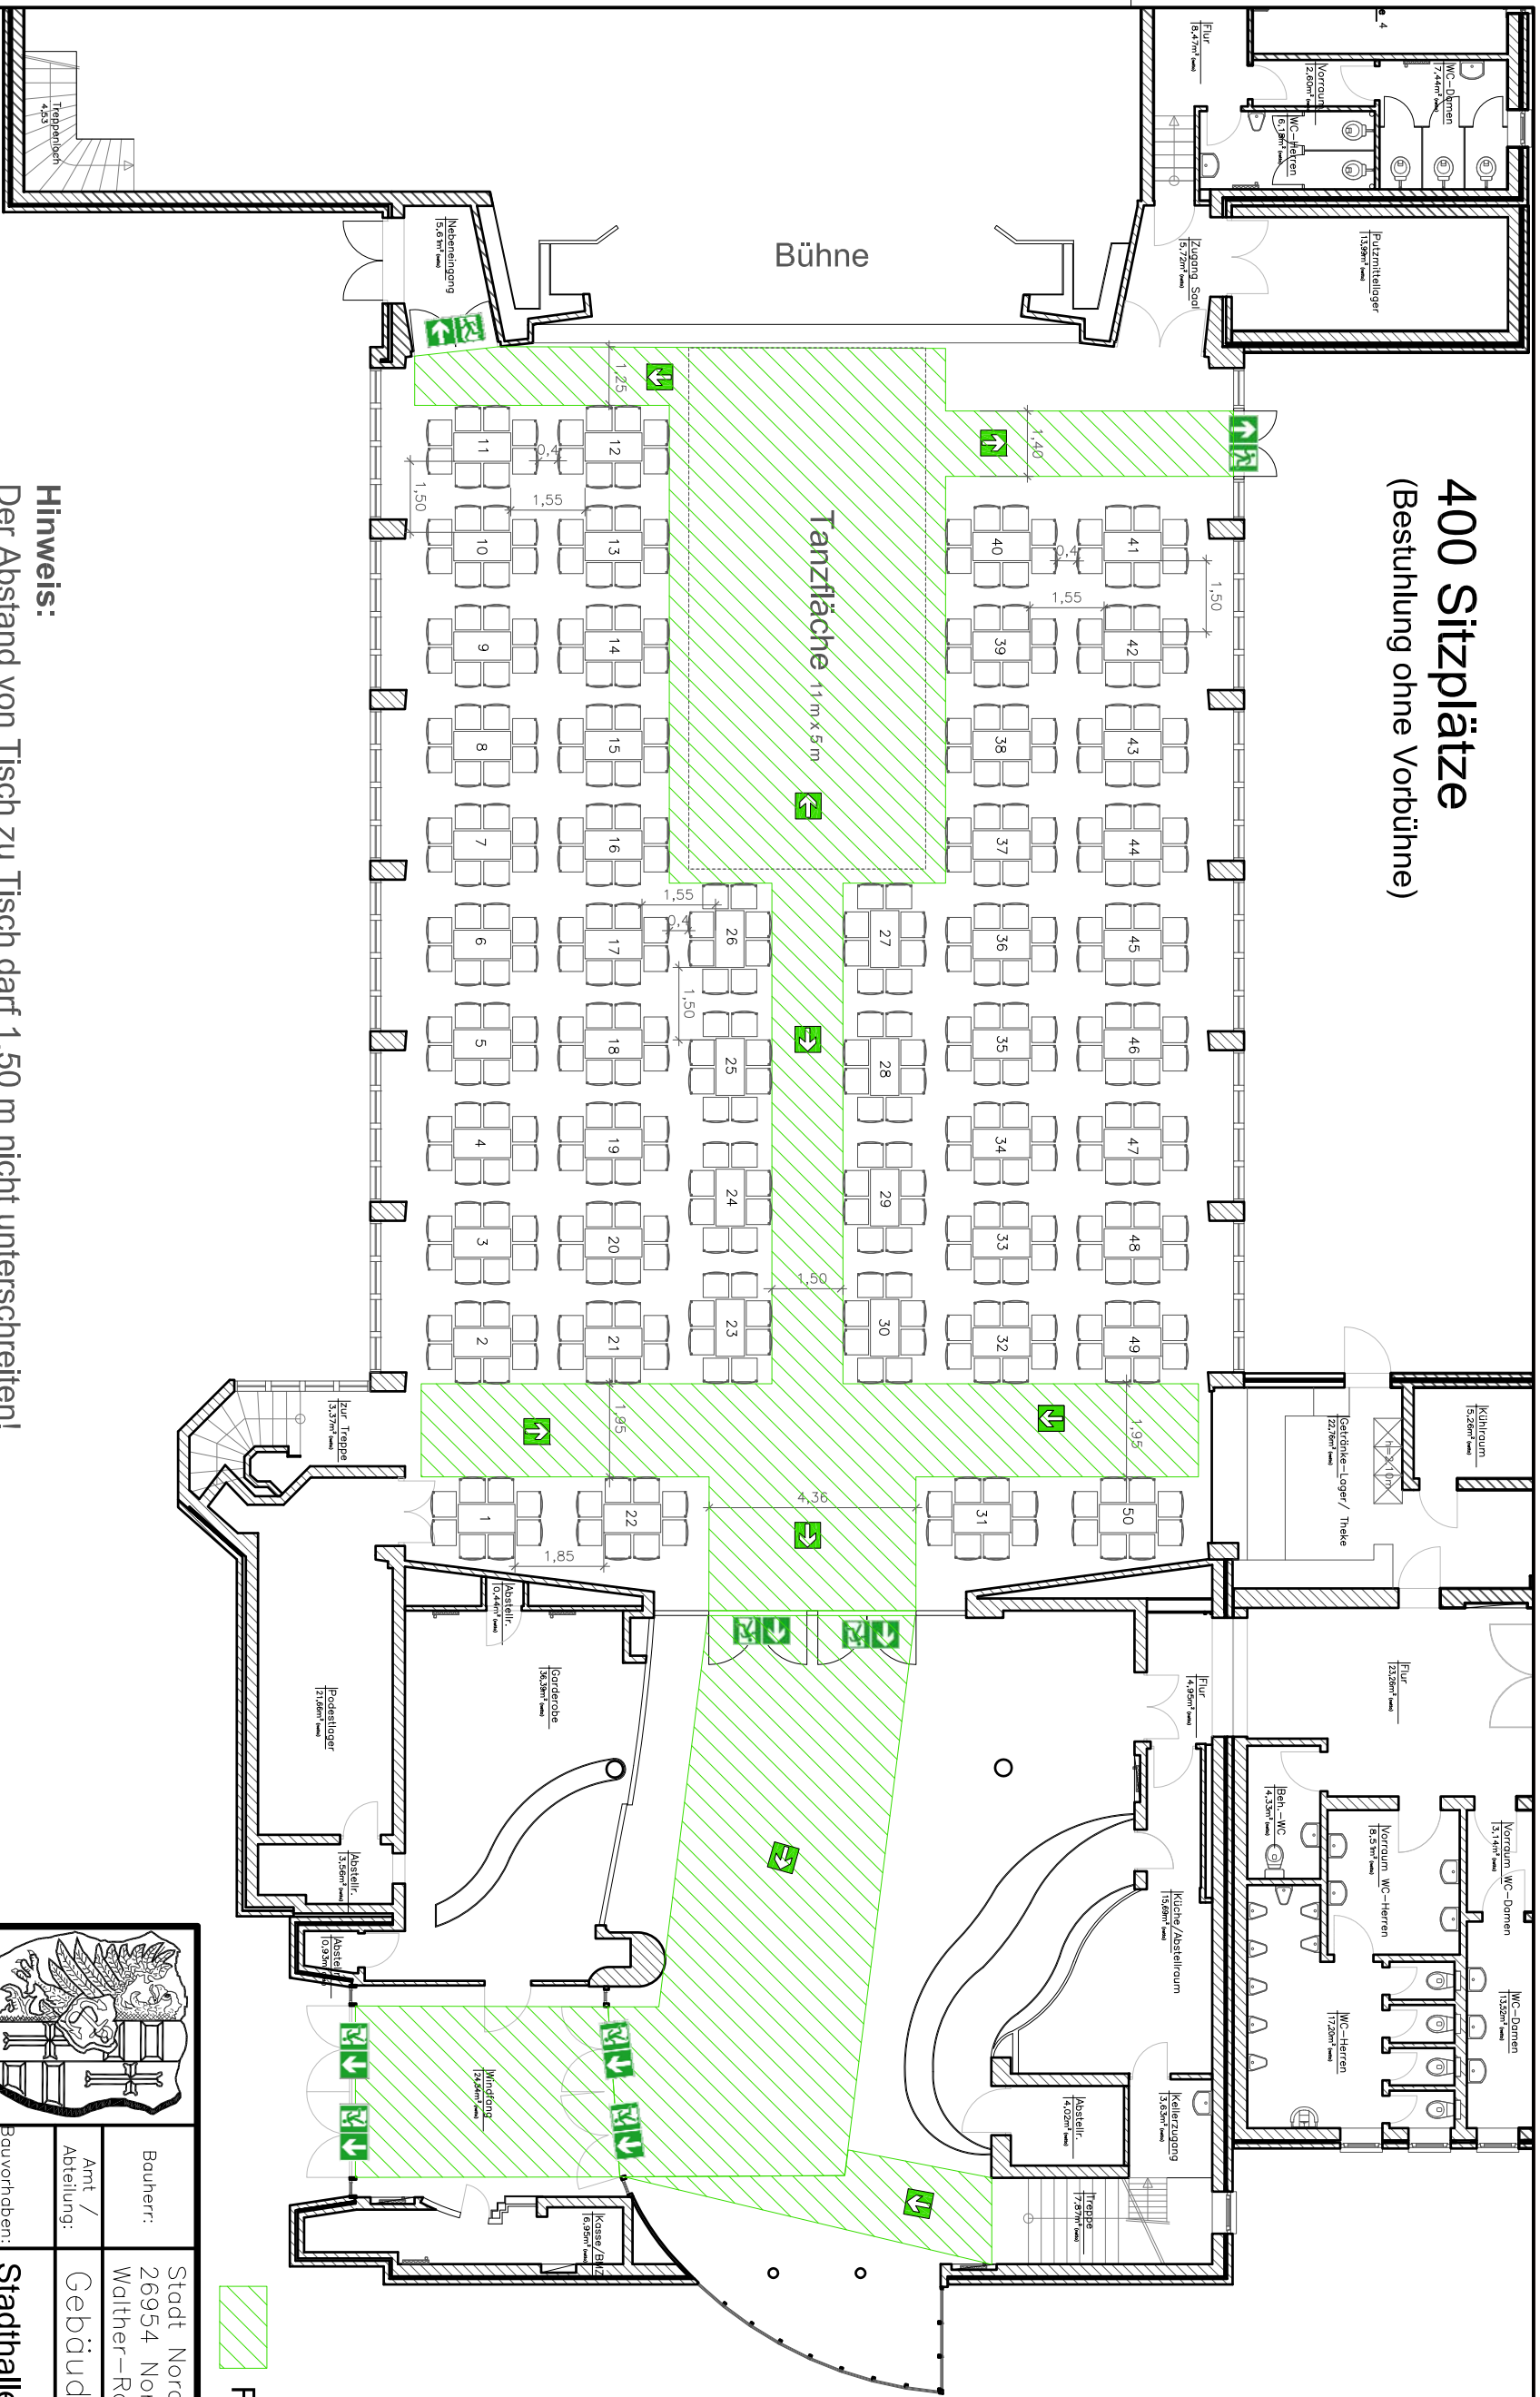

Hinweis:
Der Abstand von Tisch zu Tisch darf 1,50 m nicht unterschreiten!
Der Durchgang zwischen den Stühlen muss mindestens 0,40 m sein!

 Fluchtweg

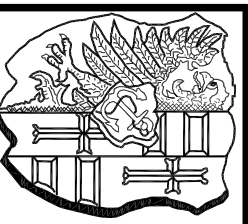

Stadt Nordenham	Bauherr:	Stadt Nordenham 26954 Nordenham Walther-Rathenau-Str. 25
Nordenham	Abteilung:	Gebäudewirtschaft
Stadt Nordenham	Bauplan-Nr.:	Bestuhlung Bankett (400) (11x5 Tanzfläche)
Maßstab: 5	Datum:	Änderung betrifft:

Entwurf:	Datum:	Name:
gezeichnet:	13.12.2011	CI
geprüft:		
gezeichnet:		