
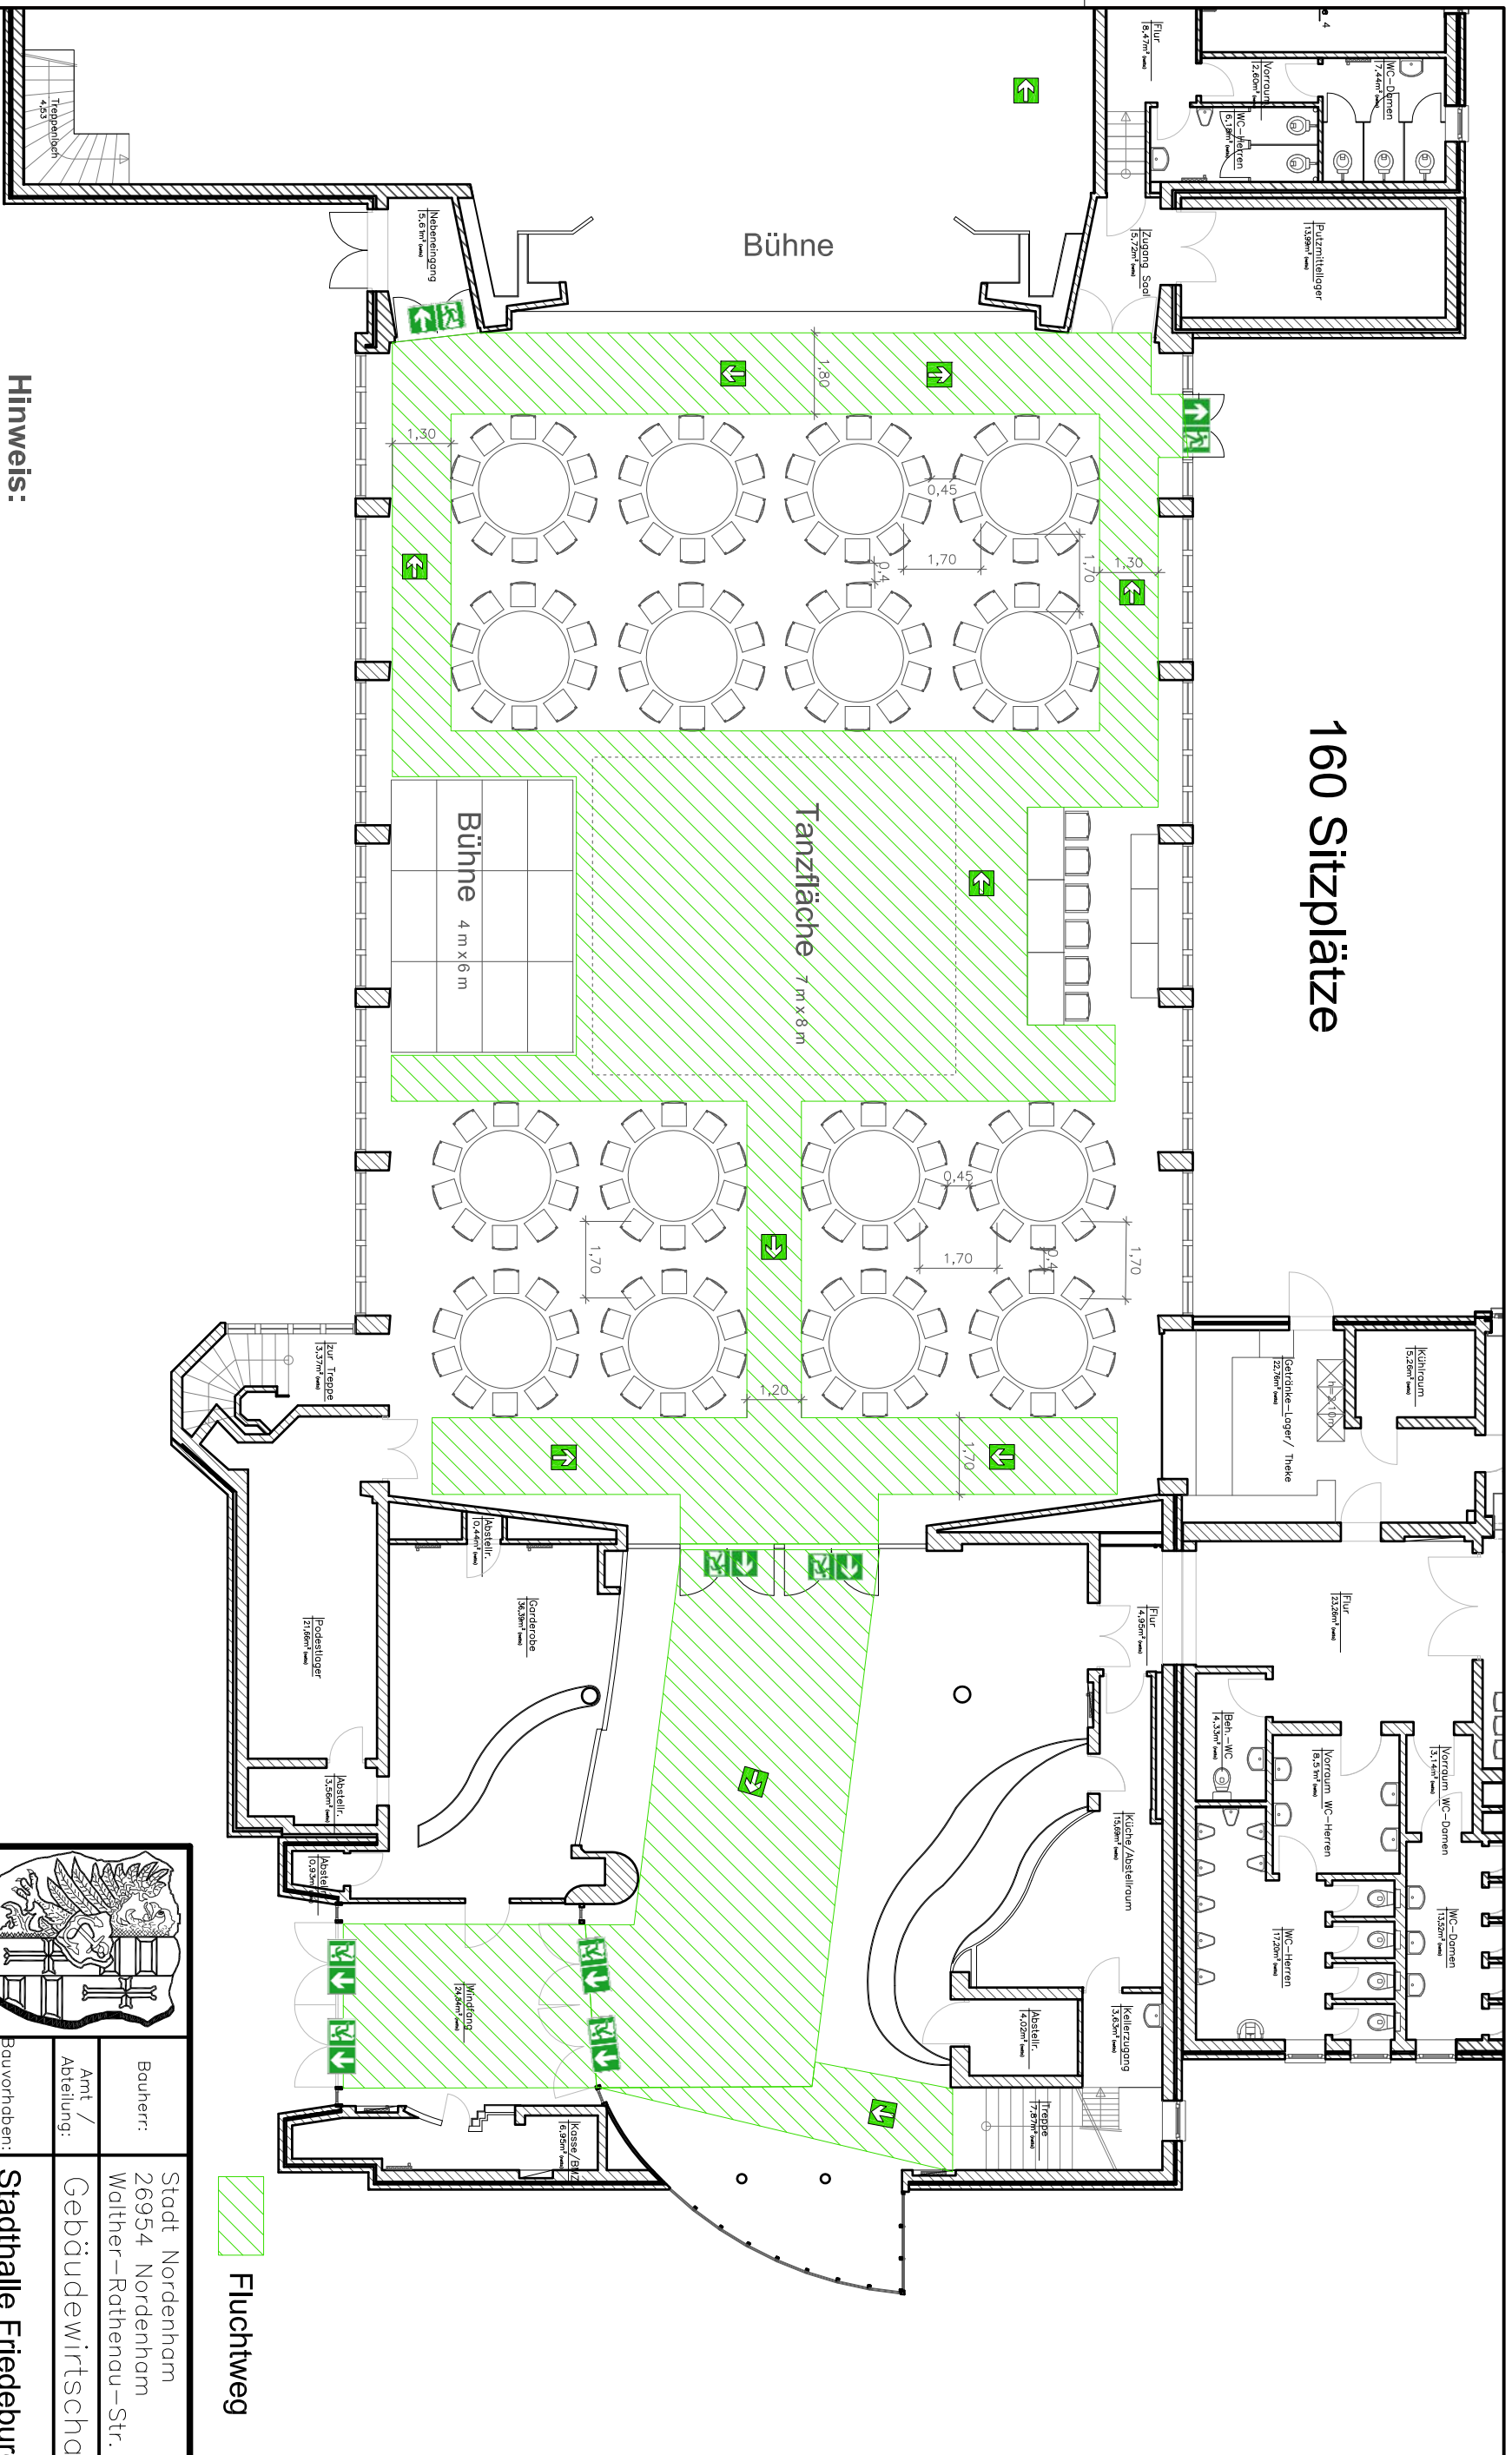


160 Sitzplätze

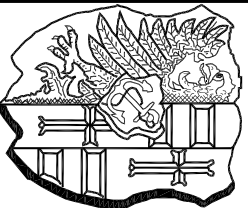

Hinweis:
 Der Abstand von Tisch zu Tisch darf 1,50 m nicht unterschreiten!
 Der Durchgang zwischen den Stühlen muss mindestens 0,40 m sein!

	Bauherr:	Stadt Nordenham 26954 Nordenham Walther-Rathenau-Str. 25
	Amt / Abteilung:	Gebäudewirtschaft
Bauvorhaben:	Stadthalle Friedeburg	
Bauplan:	Bestuhlung Festlichkeit - 1 (160) (runde Tische)	
Maßstab: Plan-Nr. 9	Datum:	Änderung betrifft:
Entwurf	Datum:	
gezeichnet: 19.12.2011	CI	
geprüft:		
gelesen:		